



1 Corte A-A'

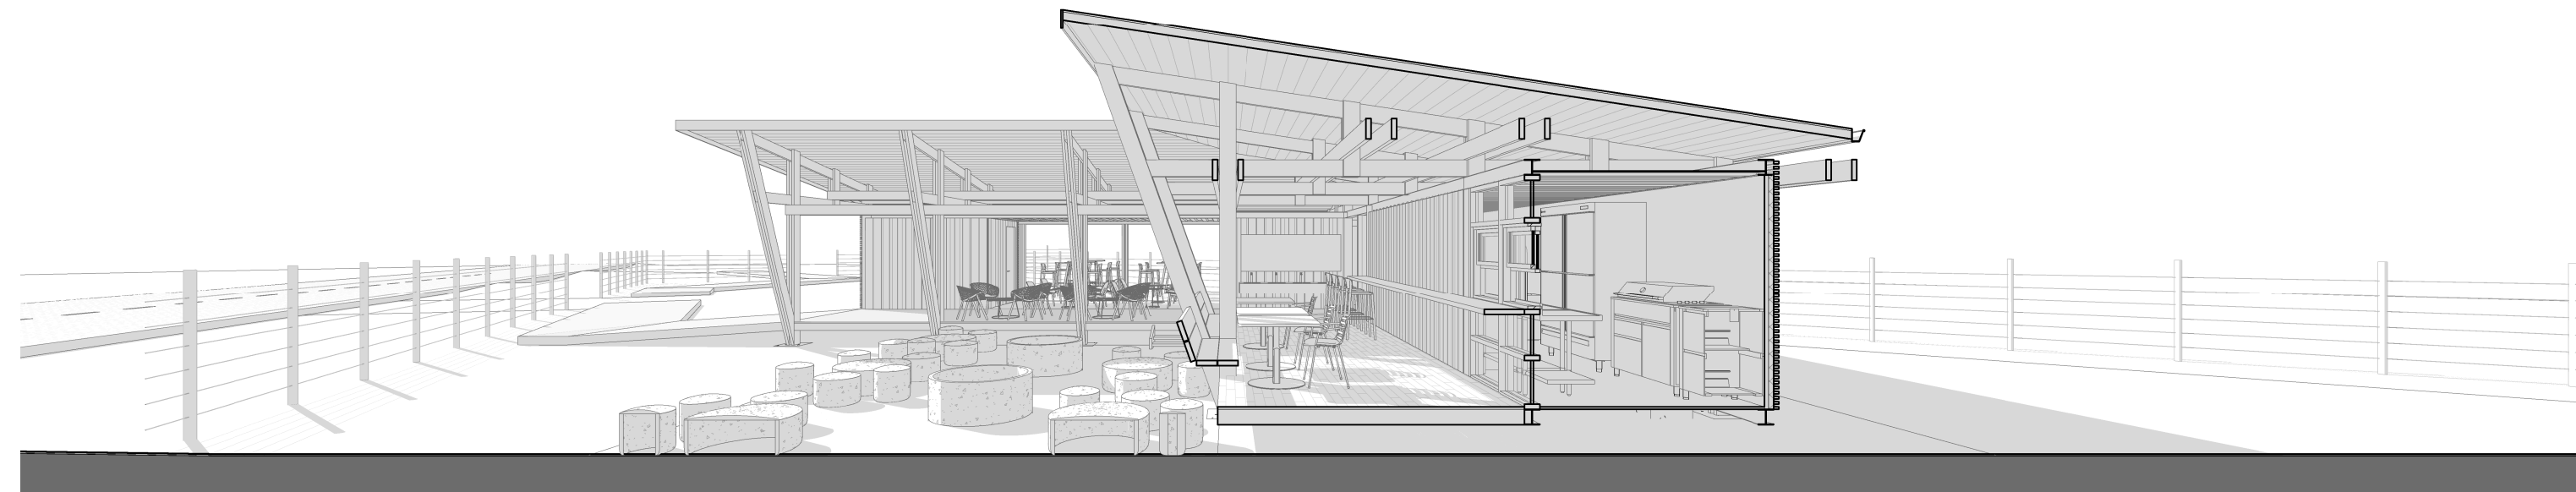

2 Corte B-B'

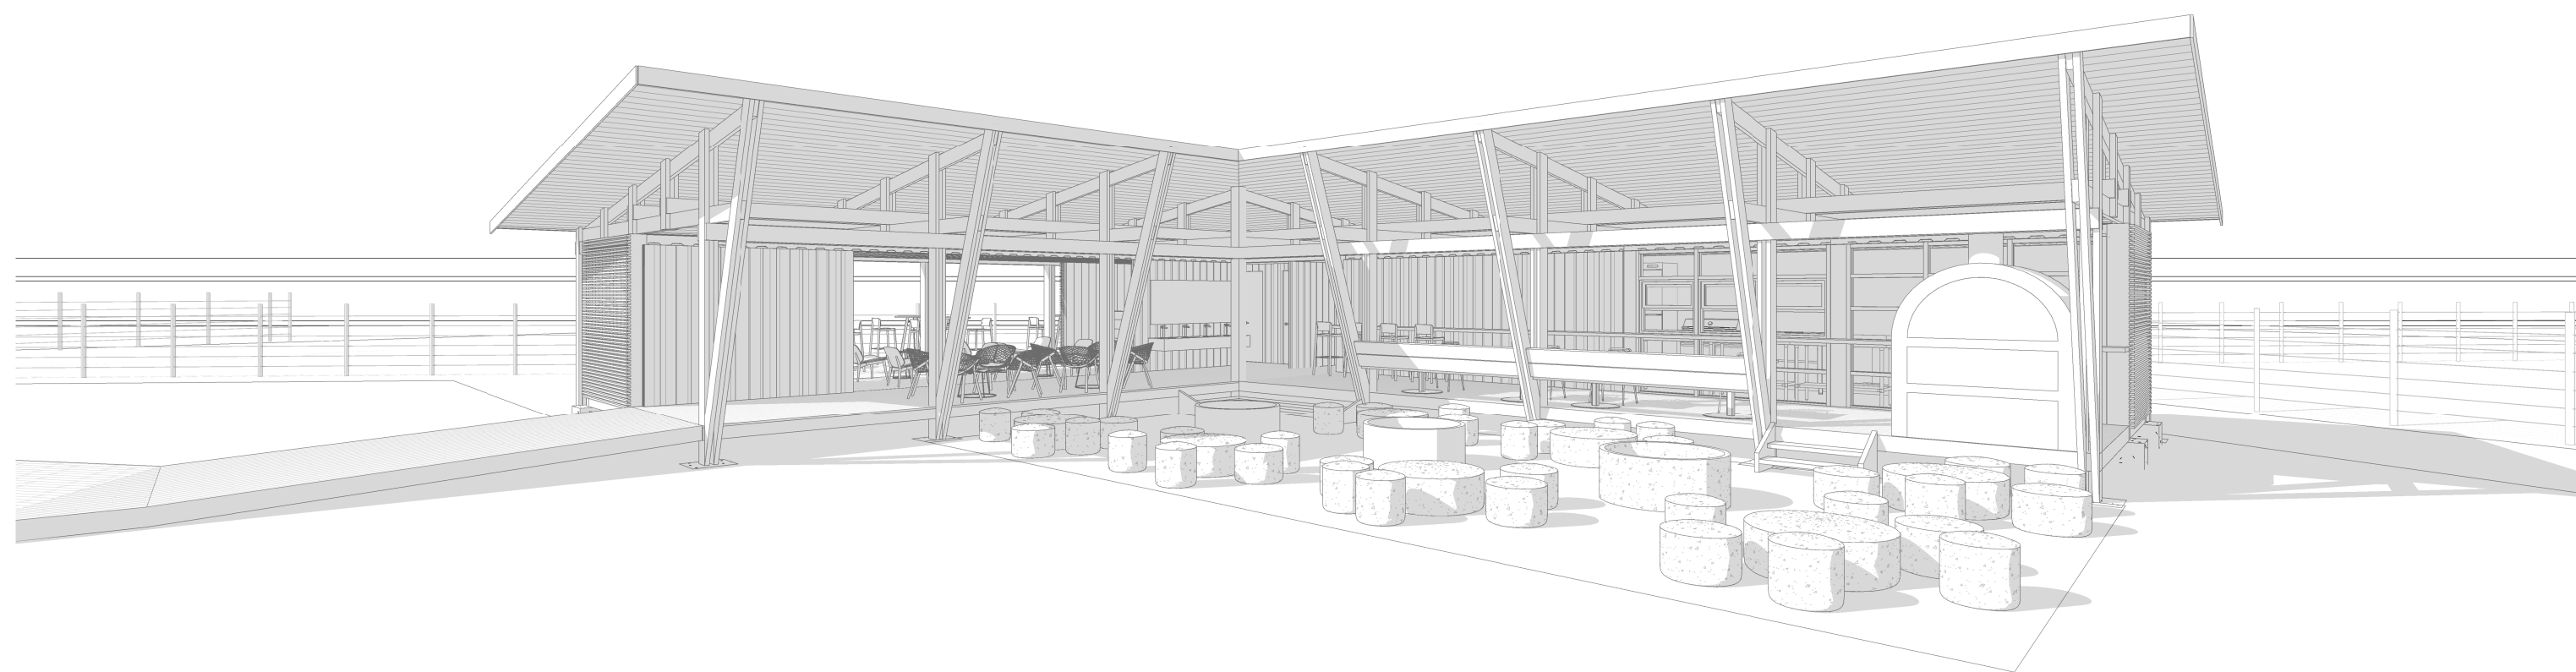

3 Elevación Frontal

Proyecto:
Beer Garden Rapel

Mandante:
Klaus Nielsen
Firma:


Arquitecto:
Diego Ross T.
Firma:

Constructor:
Firma:

Esc:

Fecha: 09-12-2020

Contenido:
Cortes-Elevación

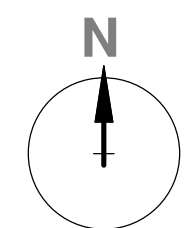

L 02

Rev: 1