

**Proyecto Casa Carrasco:**

La propuesta contempla la Ampliación y Remodelación de una vivienda unifamiliar, ubicada en Mario Silva Ossa 3470, Macul, Región Metropolitana.

El Programa se compone de una cocina con logia y un cobertizo (bodega y estacionamiento) en el deslinde oriente del terreno, un baño de visitas bajo la escalera, un walkin closet en la pieza principal y un dormitorio en el segundo nivel. Junto a esto la remodelación del living-comedor adosando el espacio la cocina existente a ellos.

**Ficha Técnica:**

**Propietario:** Alejandro Carrasco P.

**Ubicación:** Mario Ossa Silva #3470, Macul, Región Metropolitana, Chile.


**ROL:** 8243-024

**Pisos:** 2 pisos

**Superficie Terreno:** 327,5 m<sup>2</sup>

**Superficie Construida Existente:** 149 m<sup>2</sup>

Cuadro Superficies Propuesta	
Recinto	Area
Baño Visitas	1 m <sup>2</sup>
Bodega	9 m <sup>2</sup>
Cocina	20 m <sup>2</sup>
Dormitorio	10 m <sup>2</sup>
Estacionamiento	17 m <sup>2</sup>
Living-Comedor	33 m <sup>2</sup>
Logia	7 m <sup>2</sup>
Walkin Closet	7 m <sup>2</sup>
Total : 8	104 m <sup>2</sup>

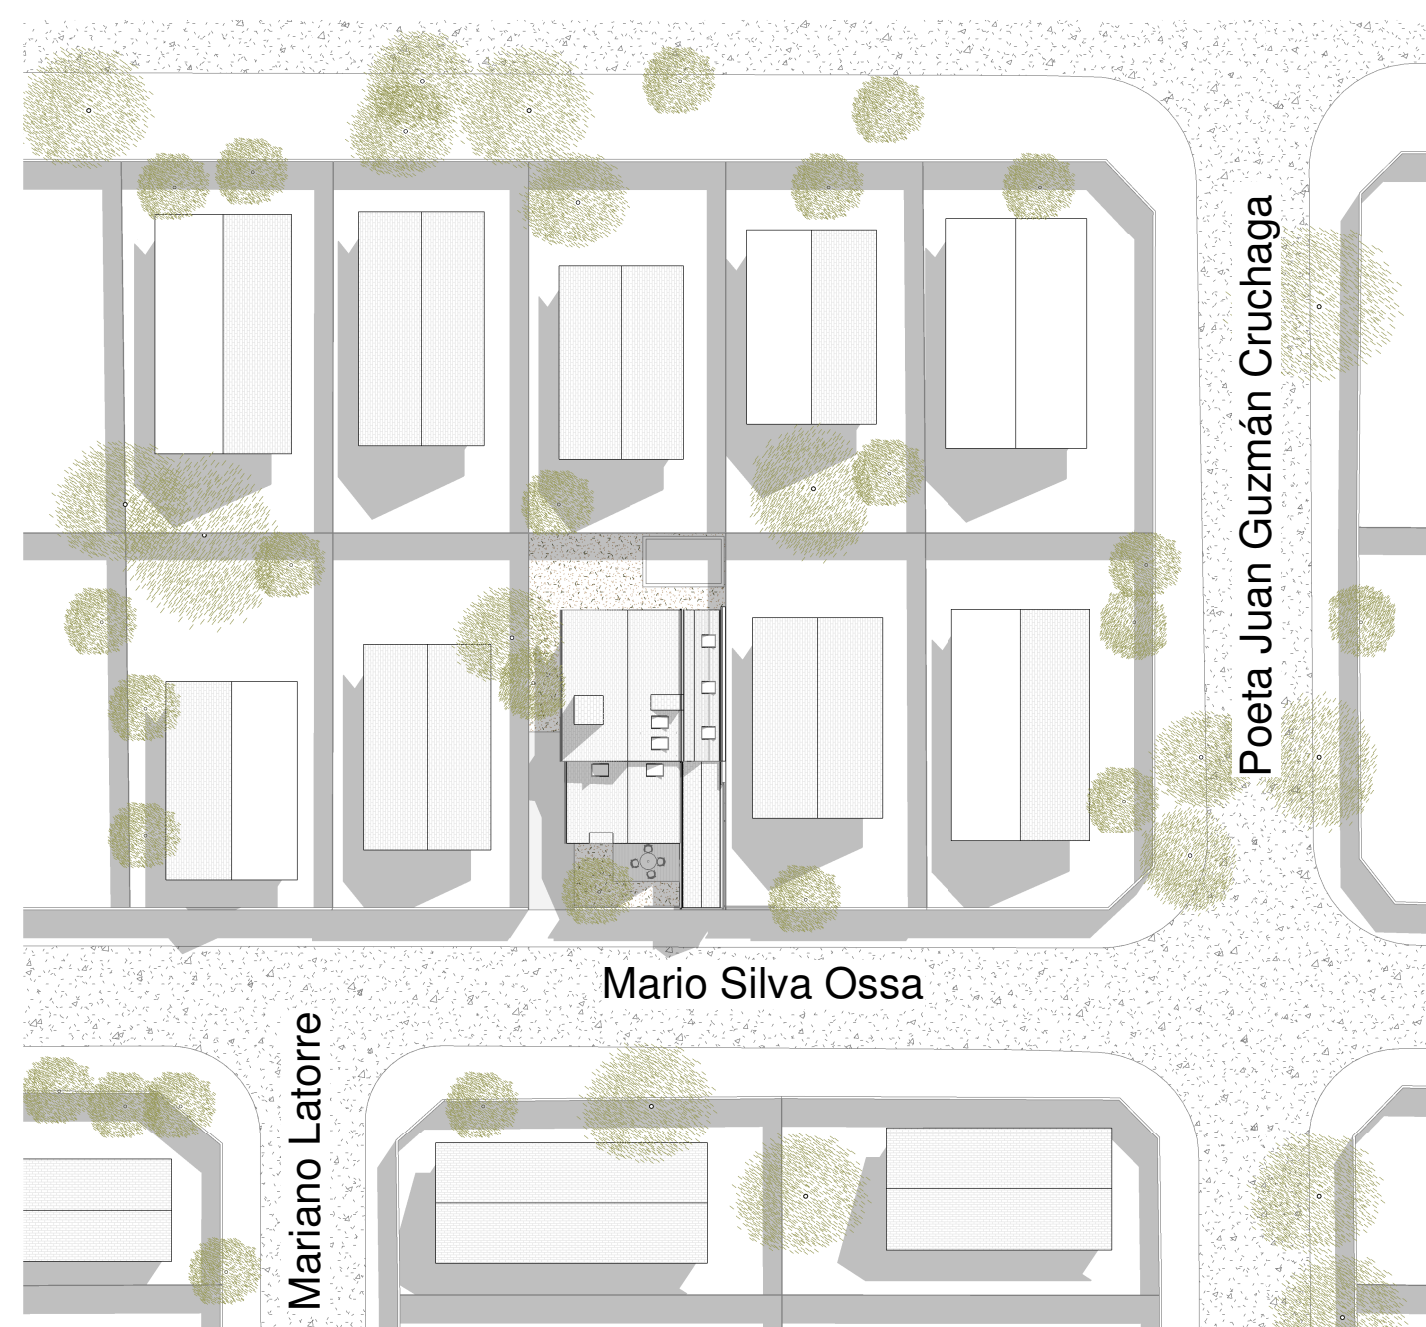

Emplazamiento

1 : 500



Planta Techos

1 : 50



Proyecto:

Casa Carrasco

Mandante:

Alejandro Carrasco

Firma:

Arquitecto:

Diego Ross

Firma:

Constructor:


Firma:

Esc: As indicated

Fecha: 25-03-2021

Contenido:

Ficha Técnica- Superficies- Planta de Techos

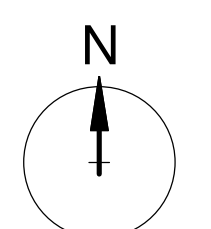

L  
01

Rev: 2