



Planta Nivel 1 Demolición  
1 : 50

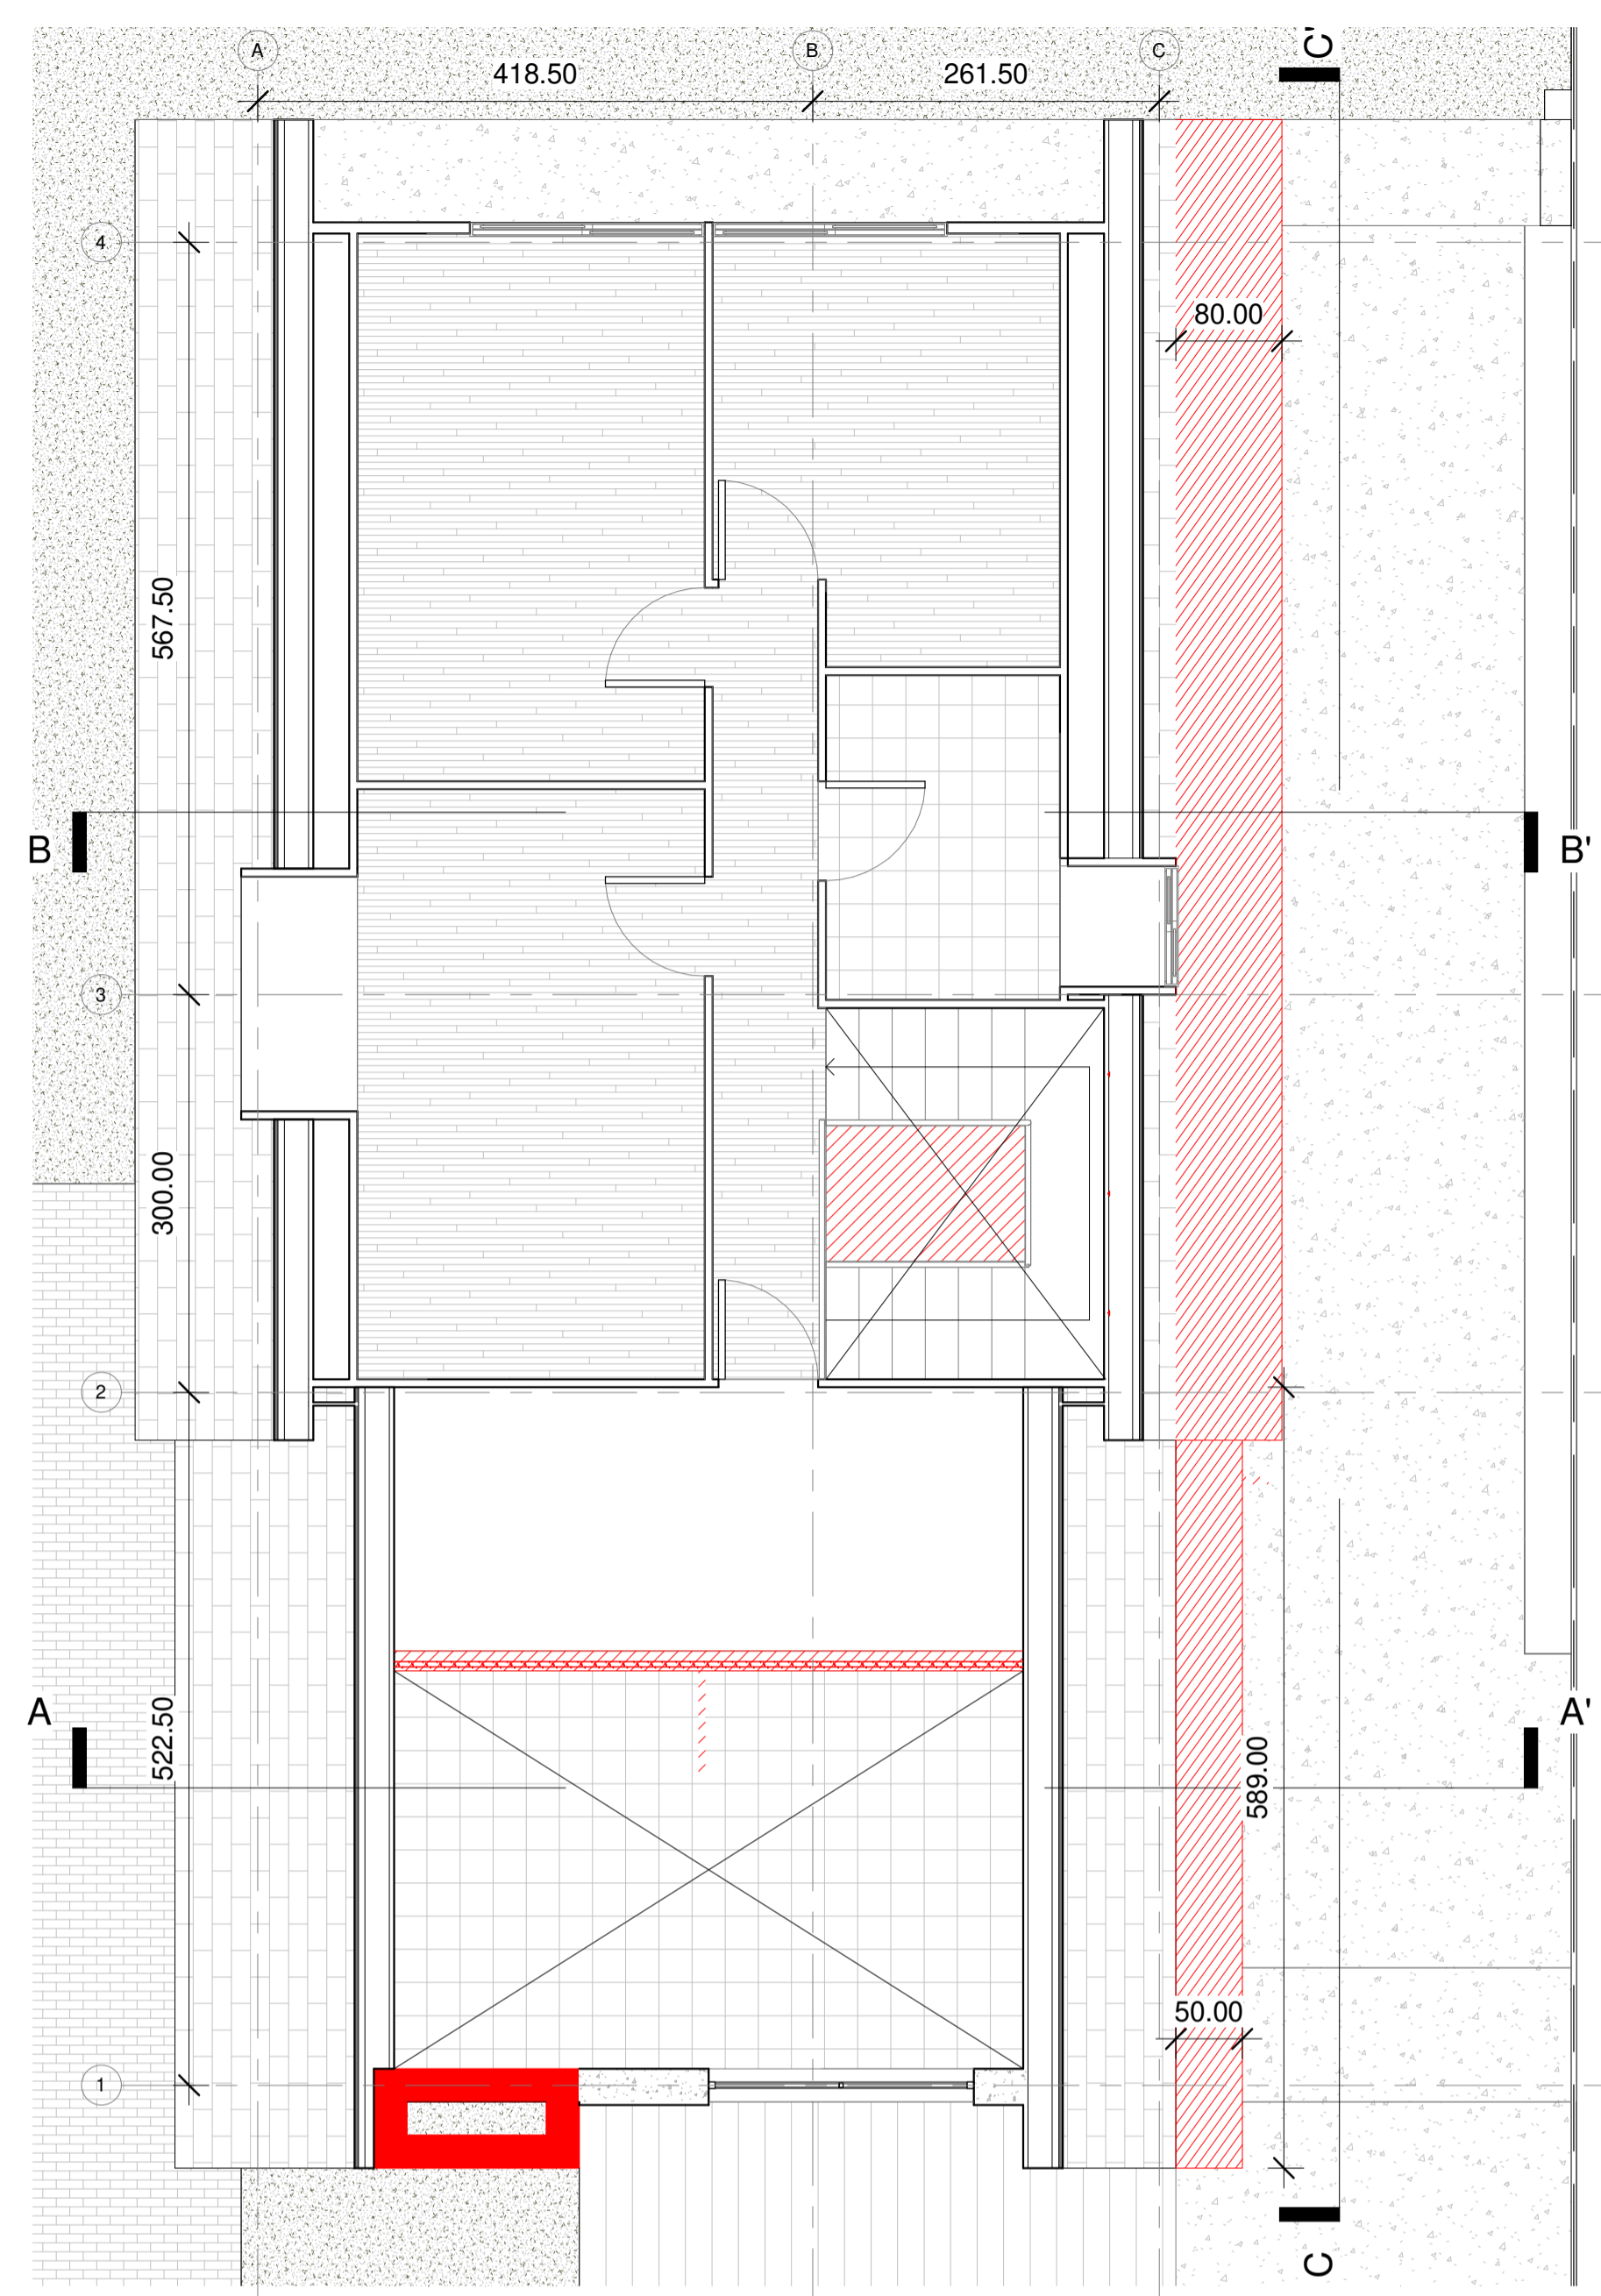


Planta Nivel 2 Demolición  
1 : 50


Elevación Sur Demolición  
1 : 50

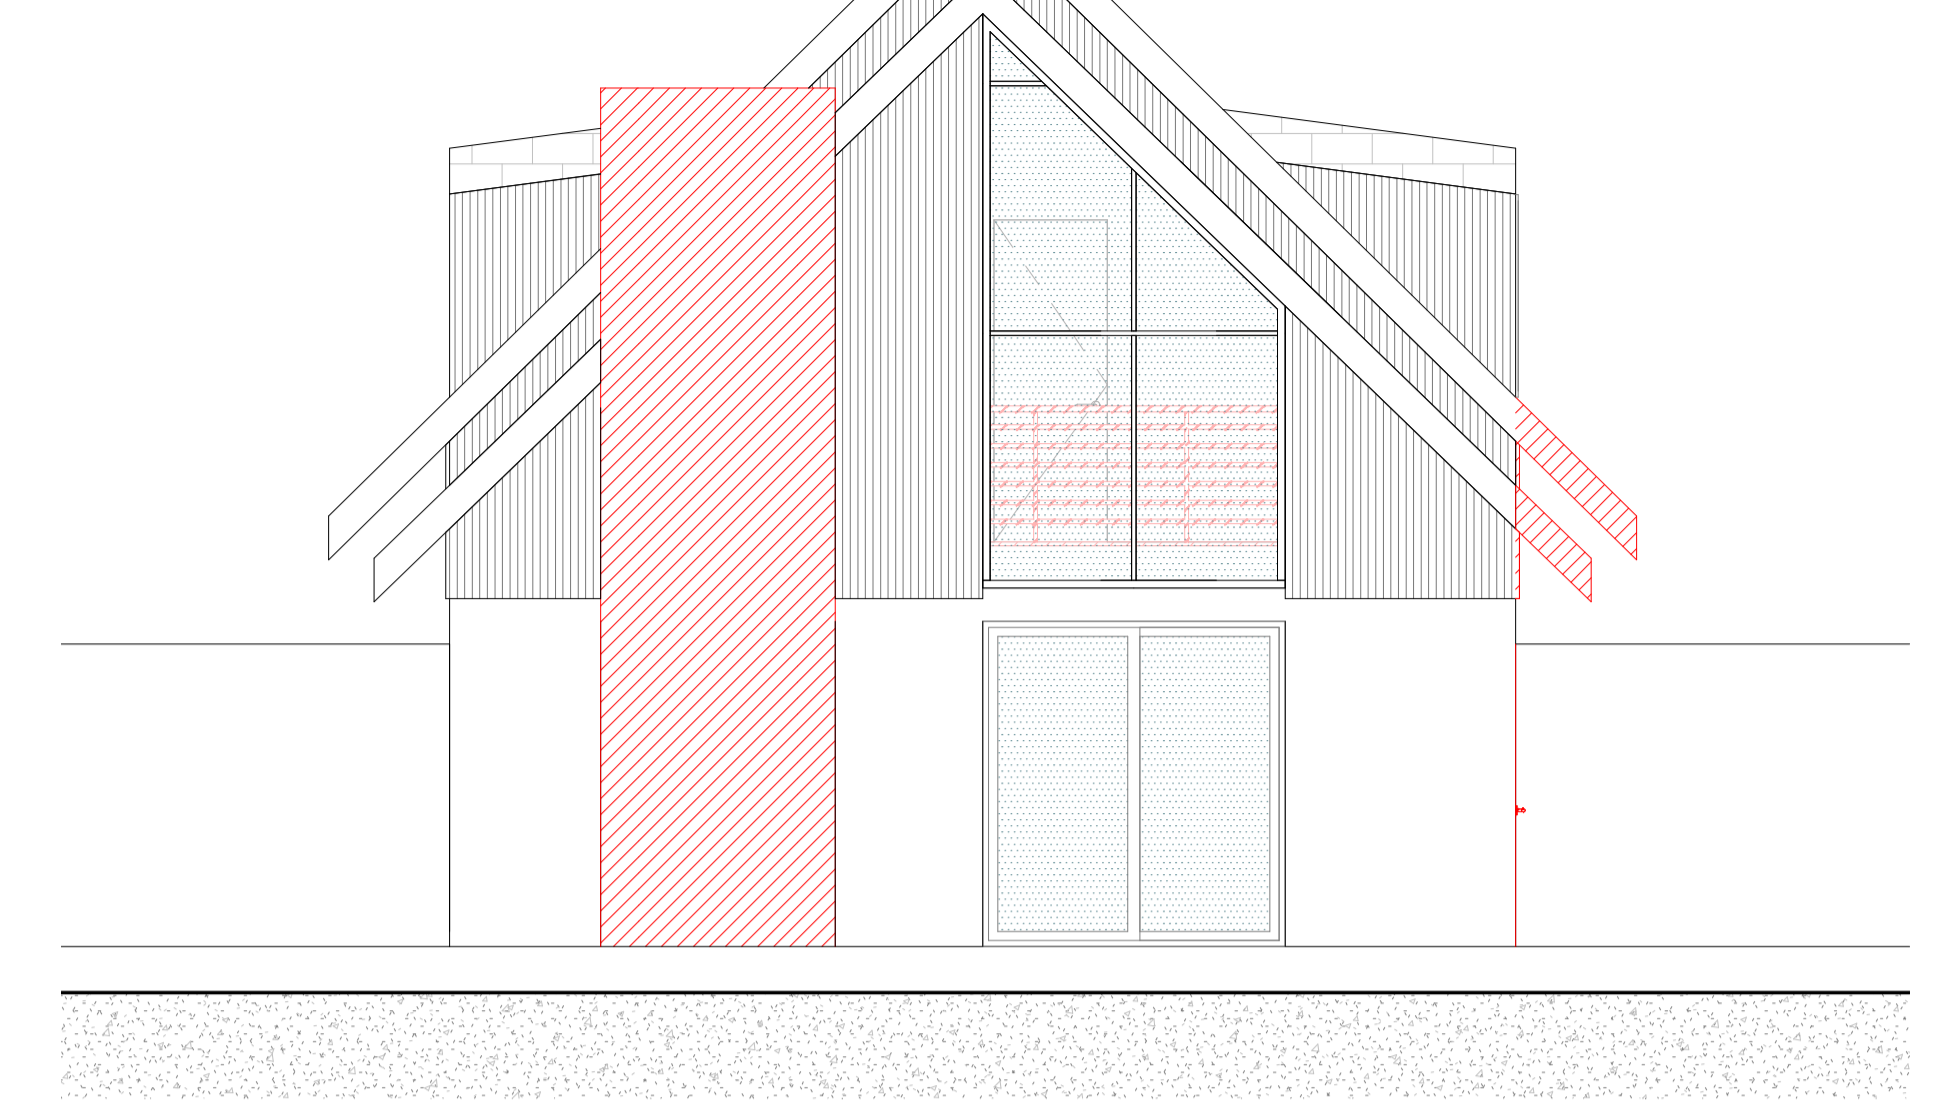

Corte A-A' Demolición  
1 : 50

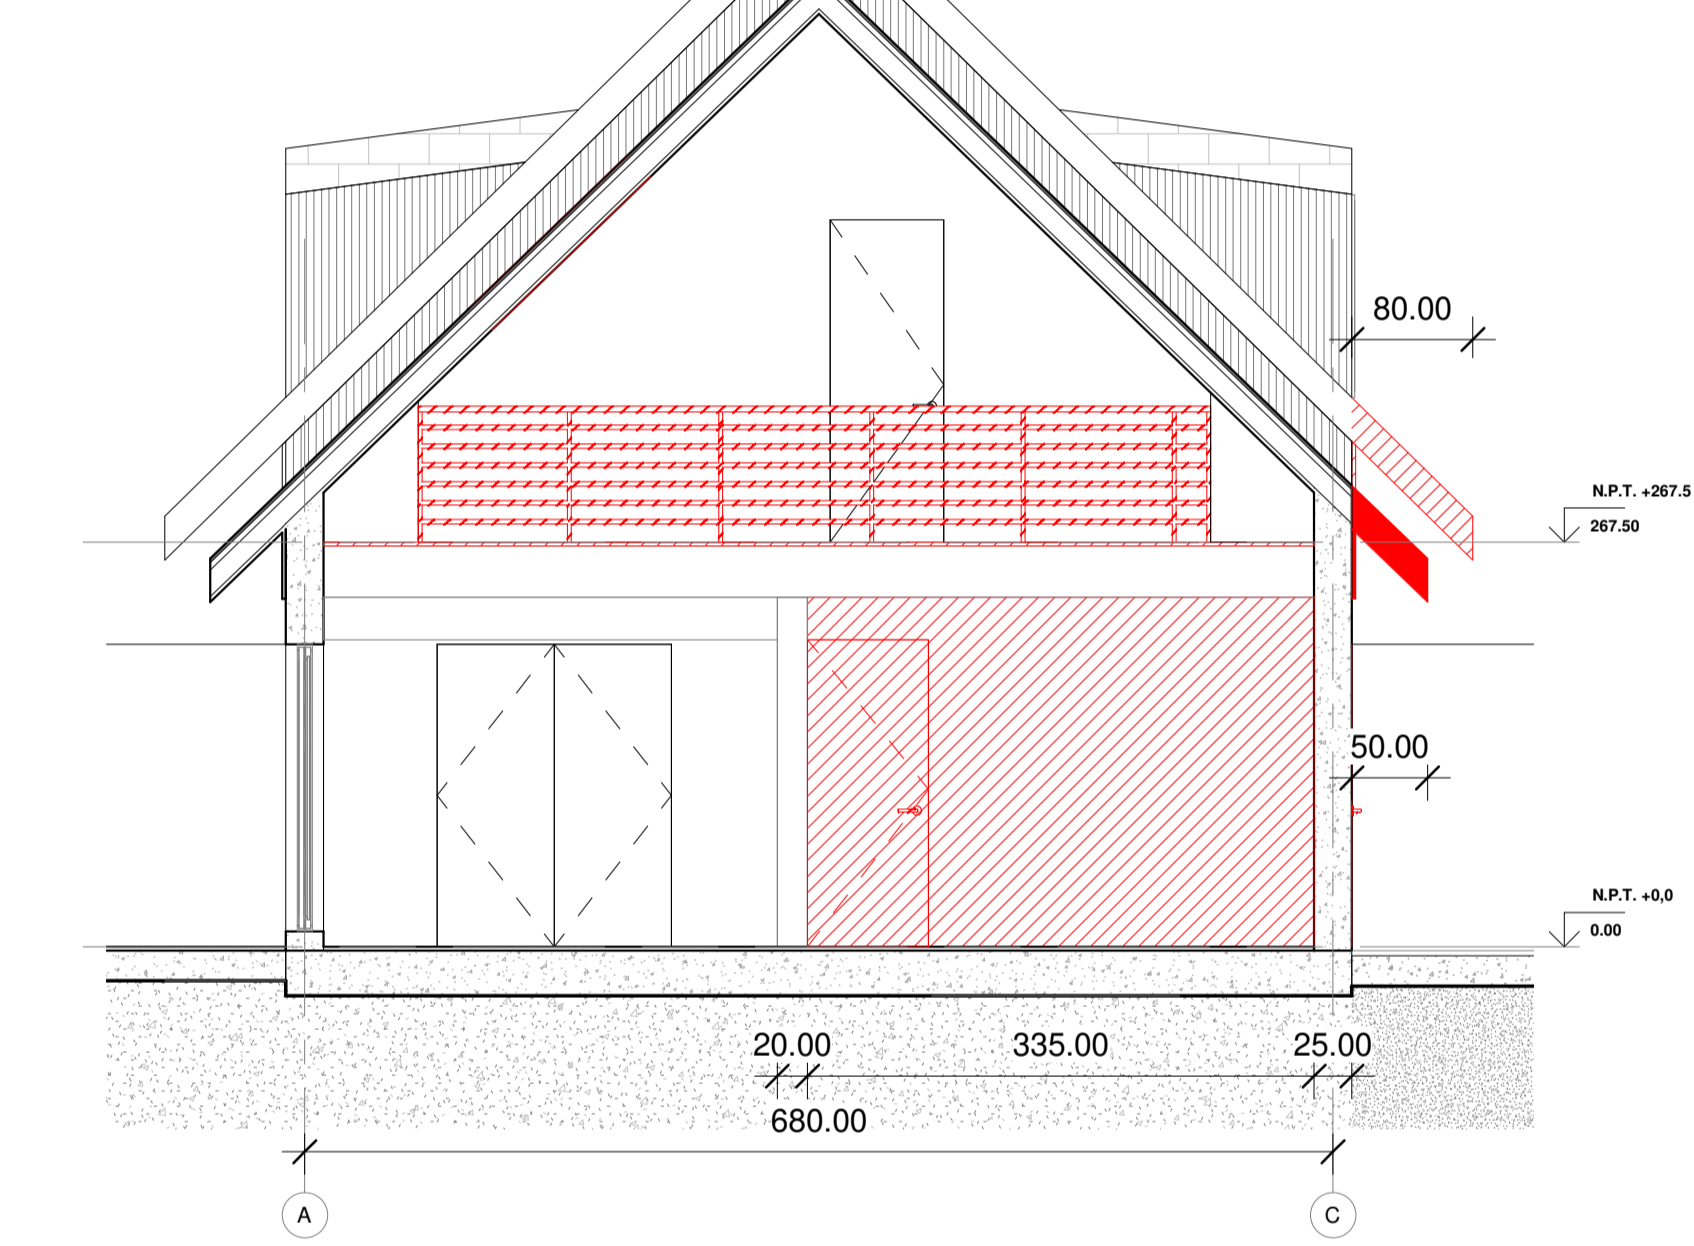

Corte B-B' Demolición  
1 : 50

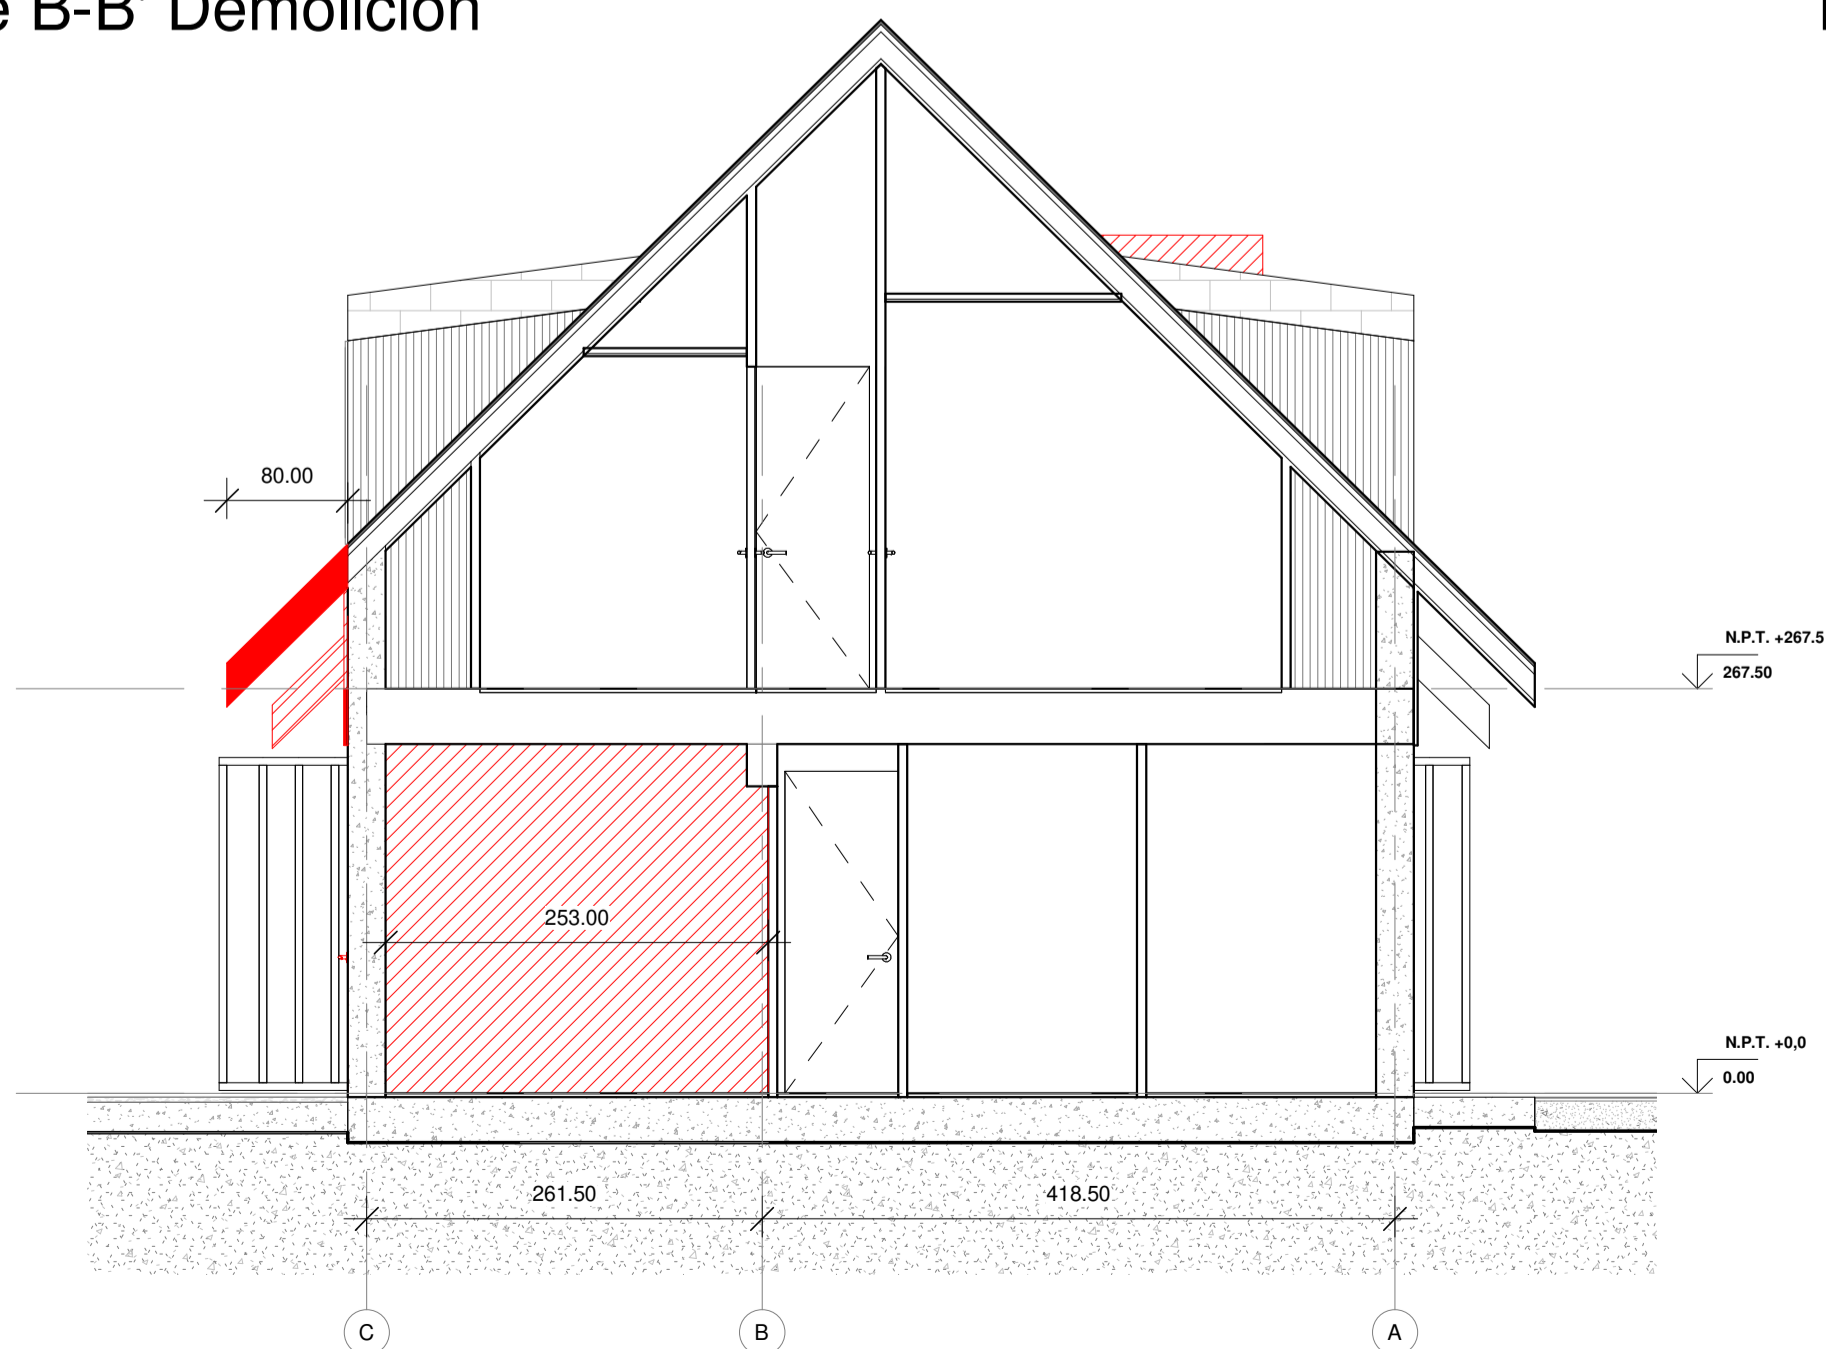

Elevación Oriente Demolición  
1 : 50



Proyecto:  
Casa Carrasco


Mandante:  
Alejandro Carrasco  
Firma:

Arquitecto:  
Diego Ross  
Firma:

Constructor:  
Firma:

Esc: 1 : 50  
Fecha: 25-03-2021

Contenido:  
Planos Demolición

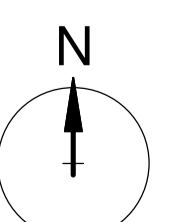

L  
02  
Rev: 2