



Elevación Sur

1 : 50

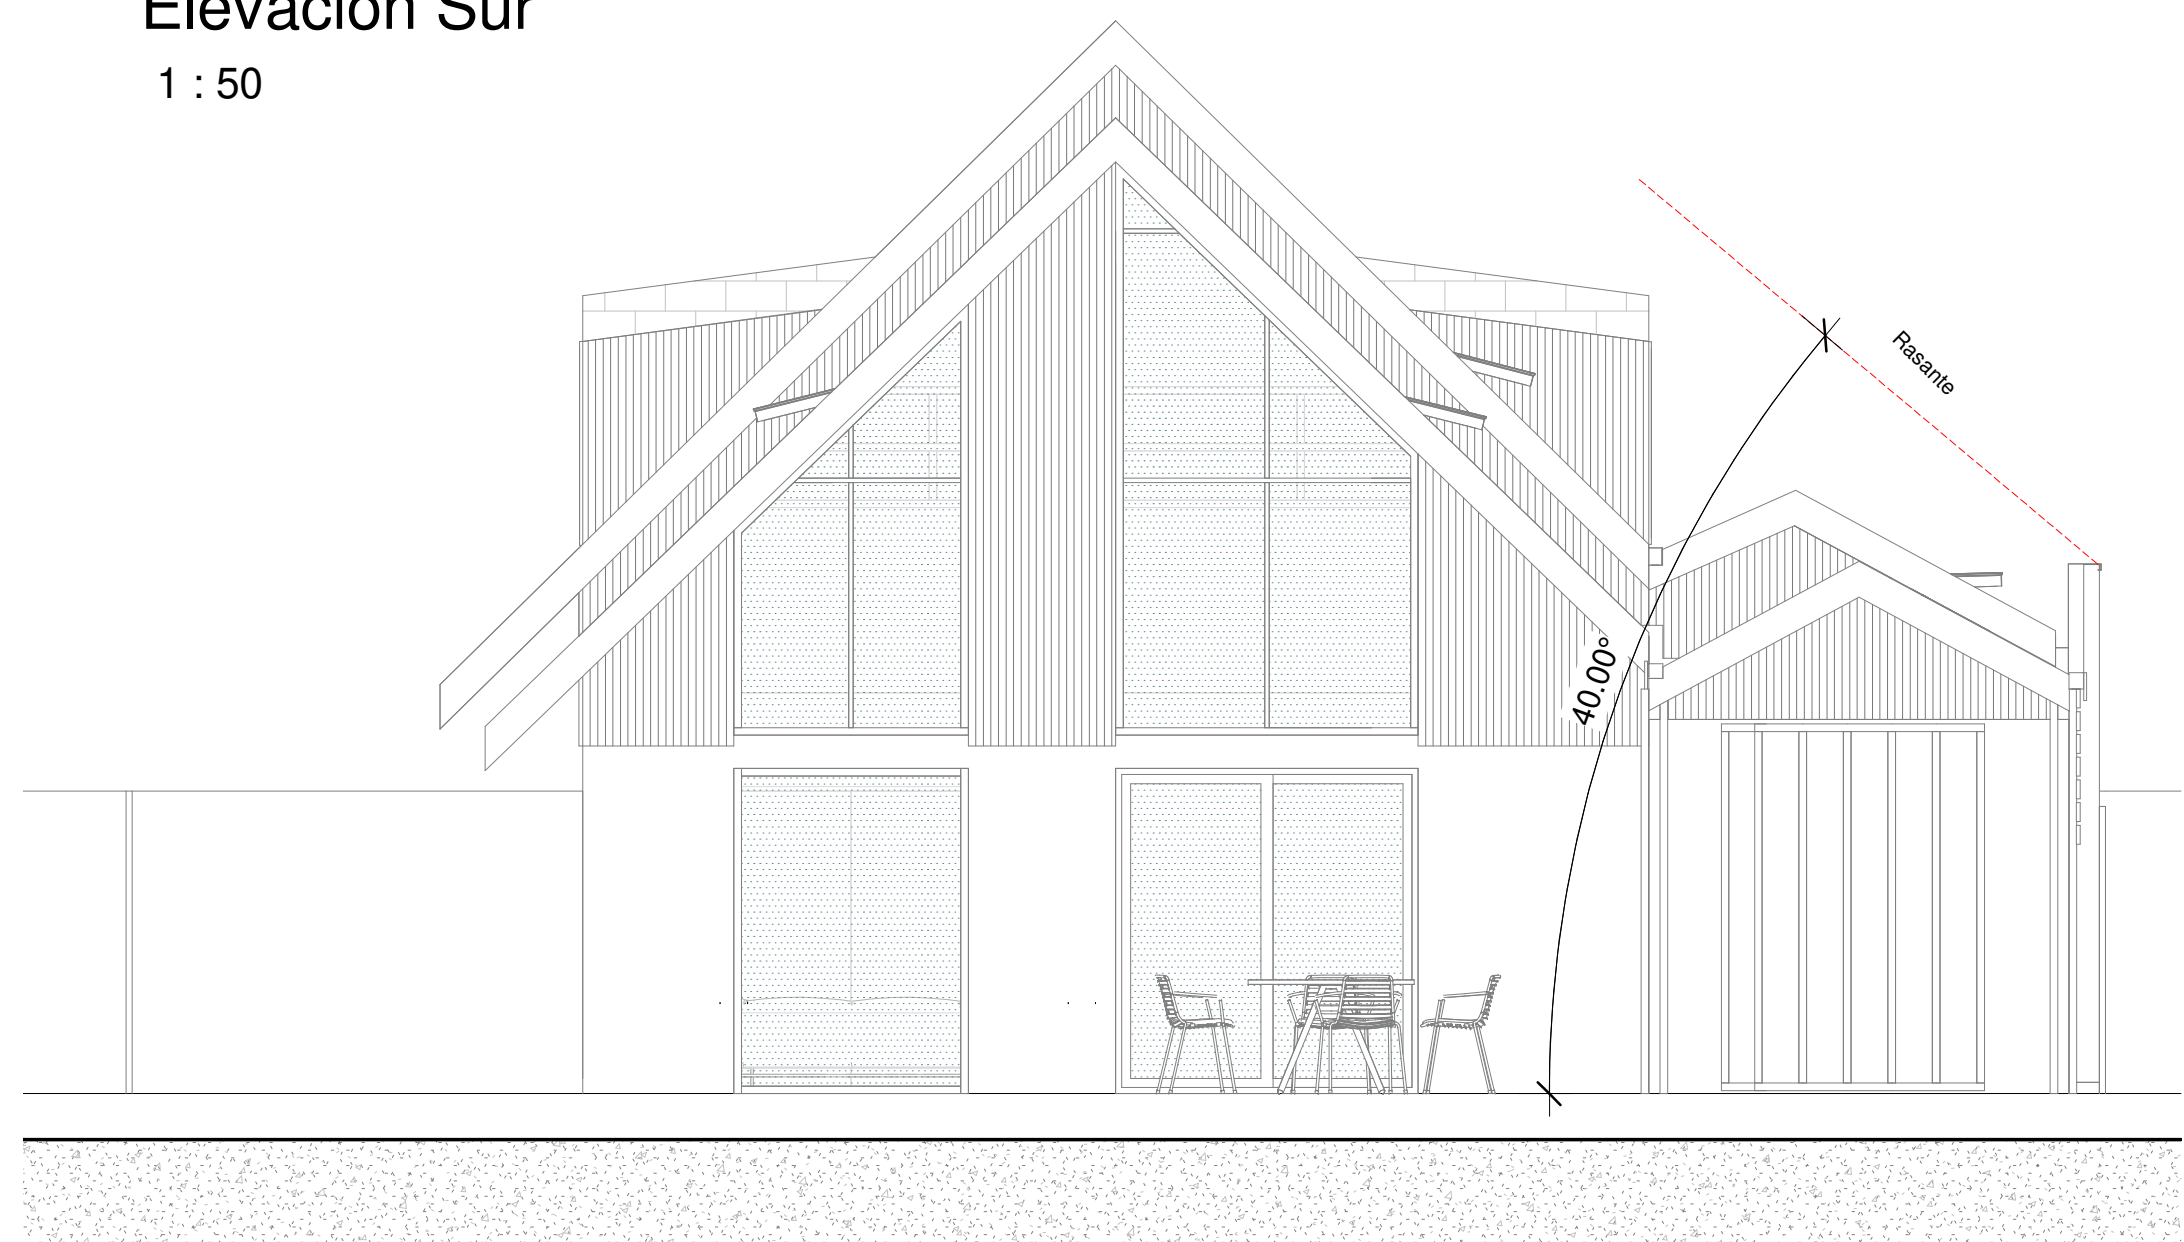


Elevación Norte

1 : 50

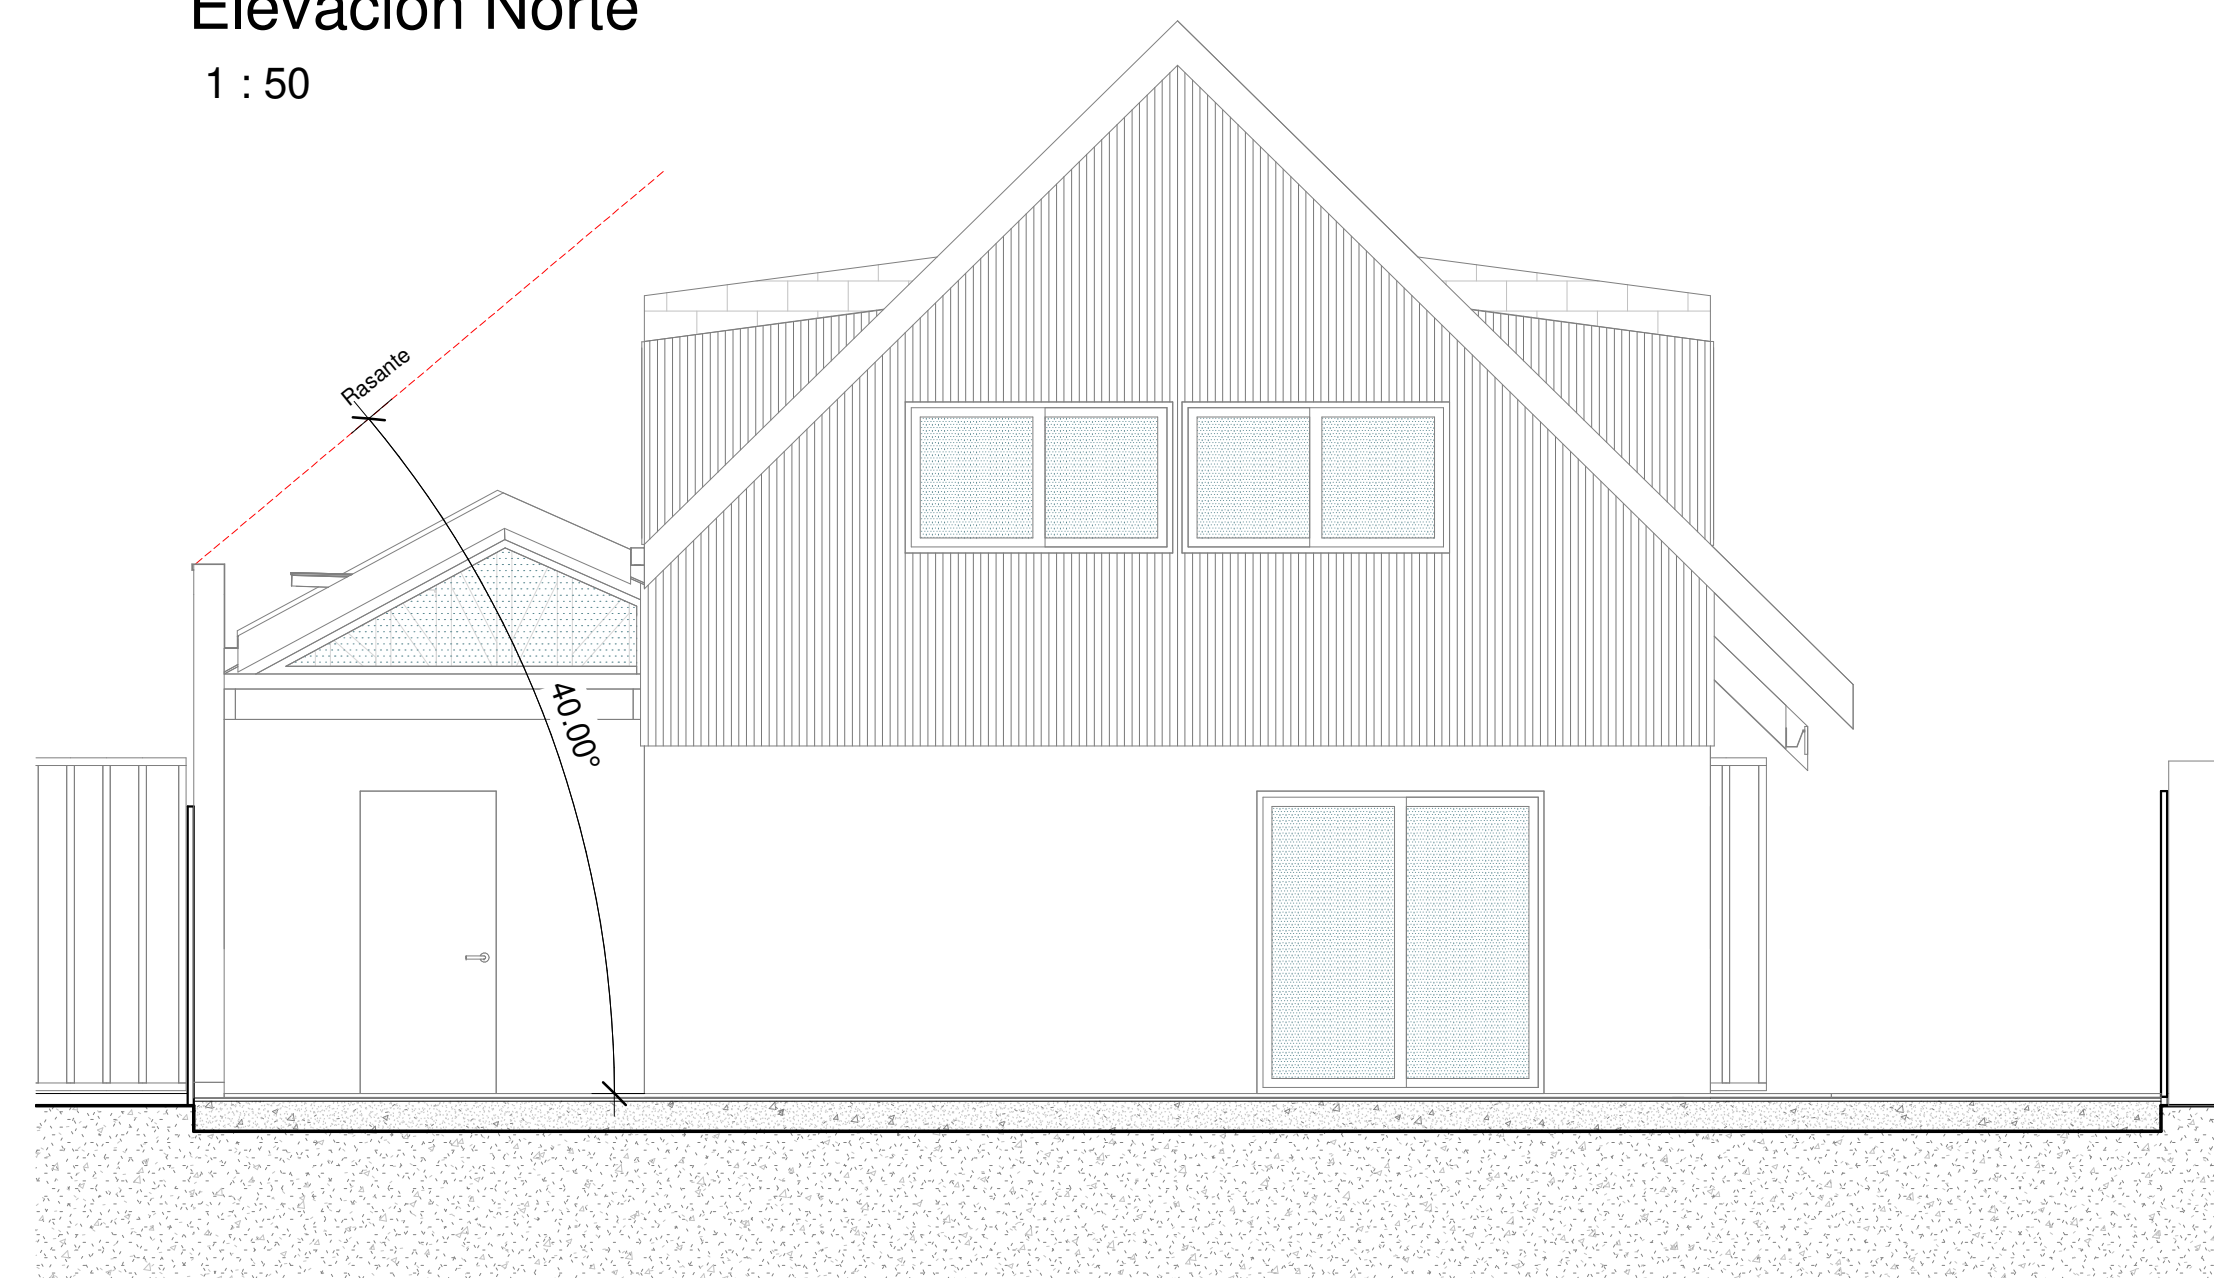


Corte A-A'

1 : 50

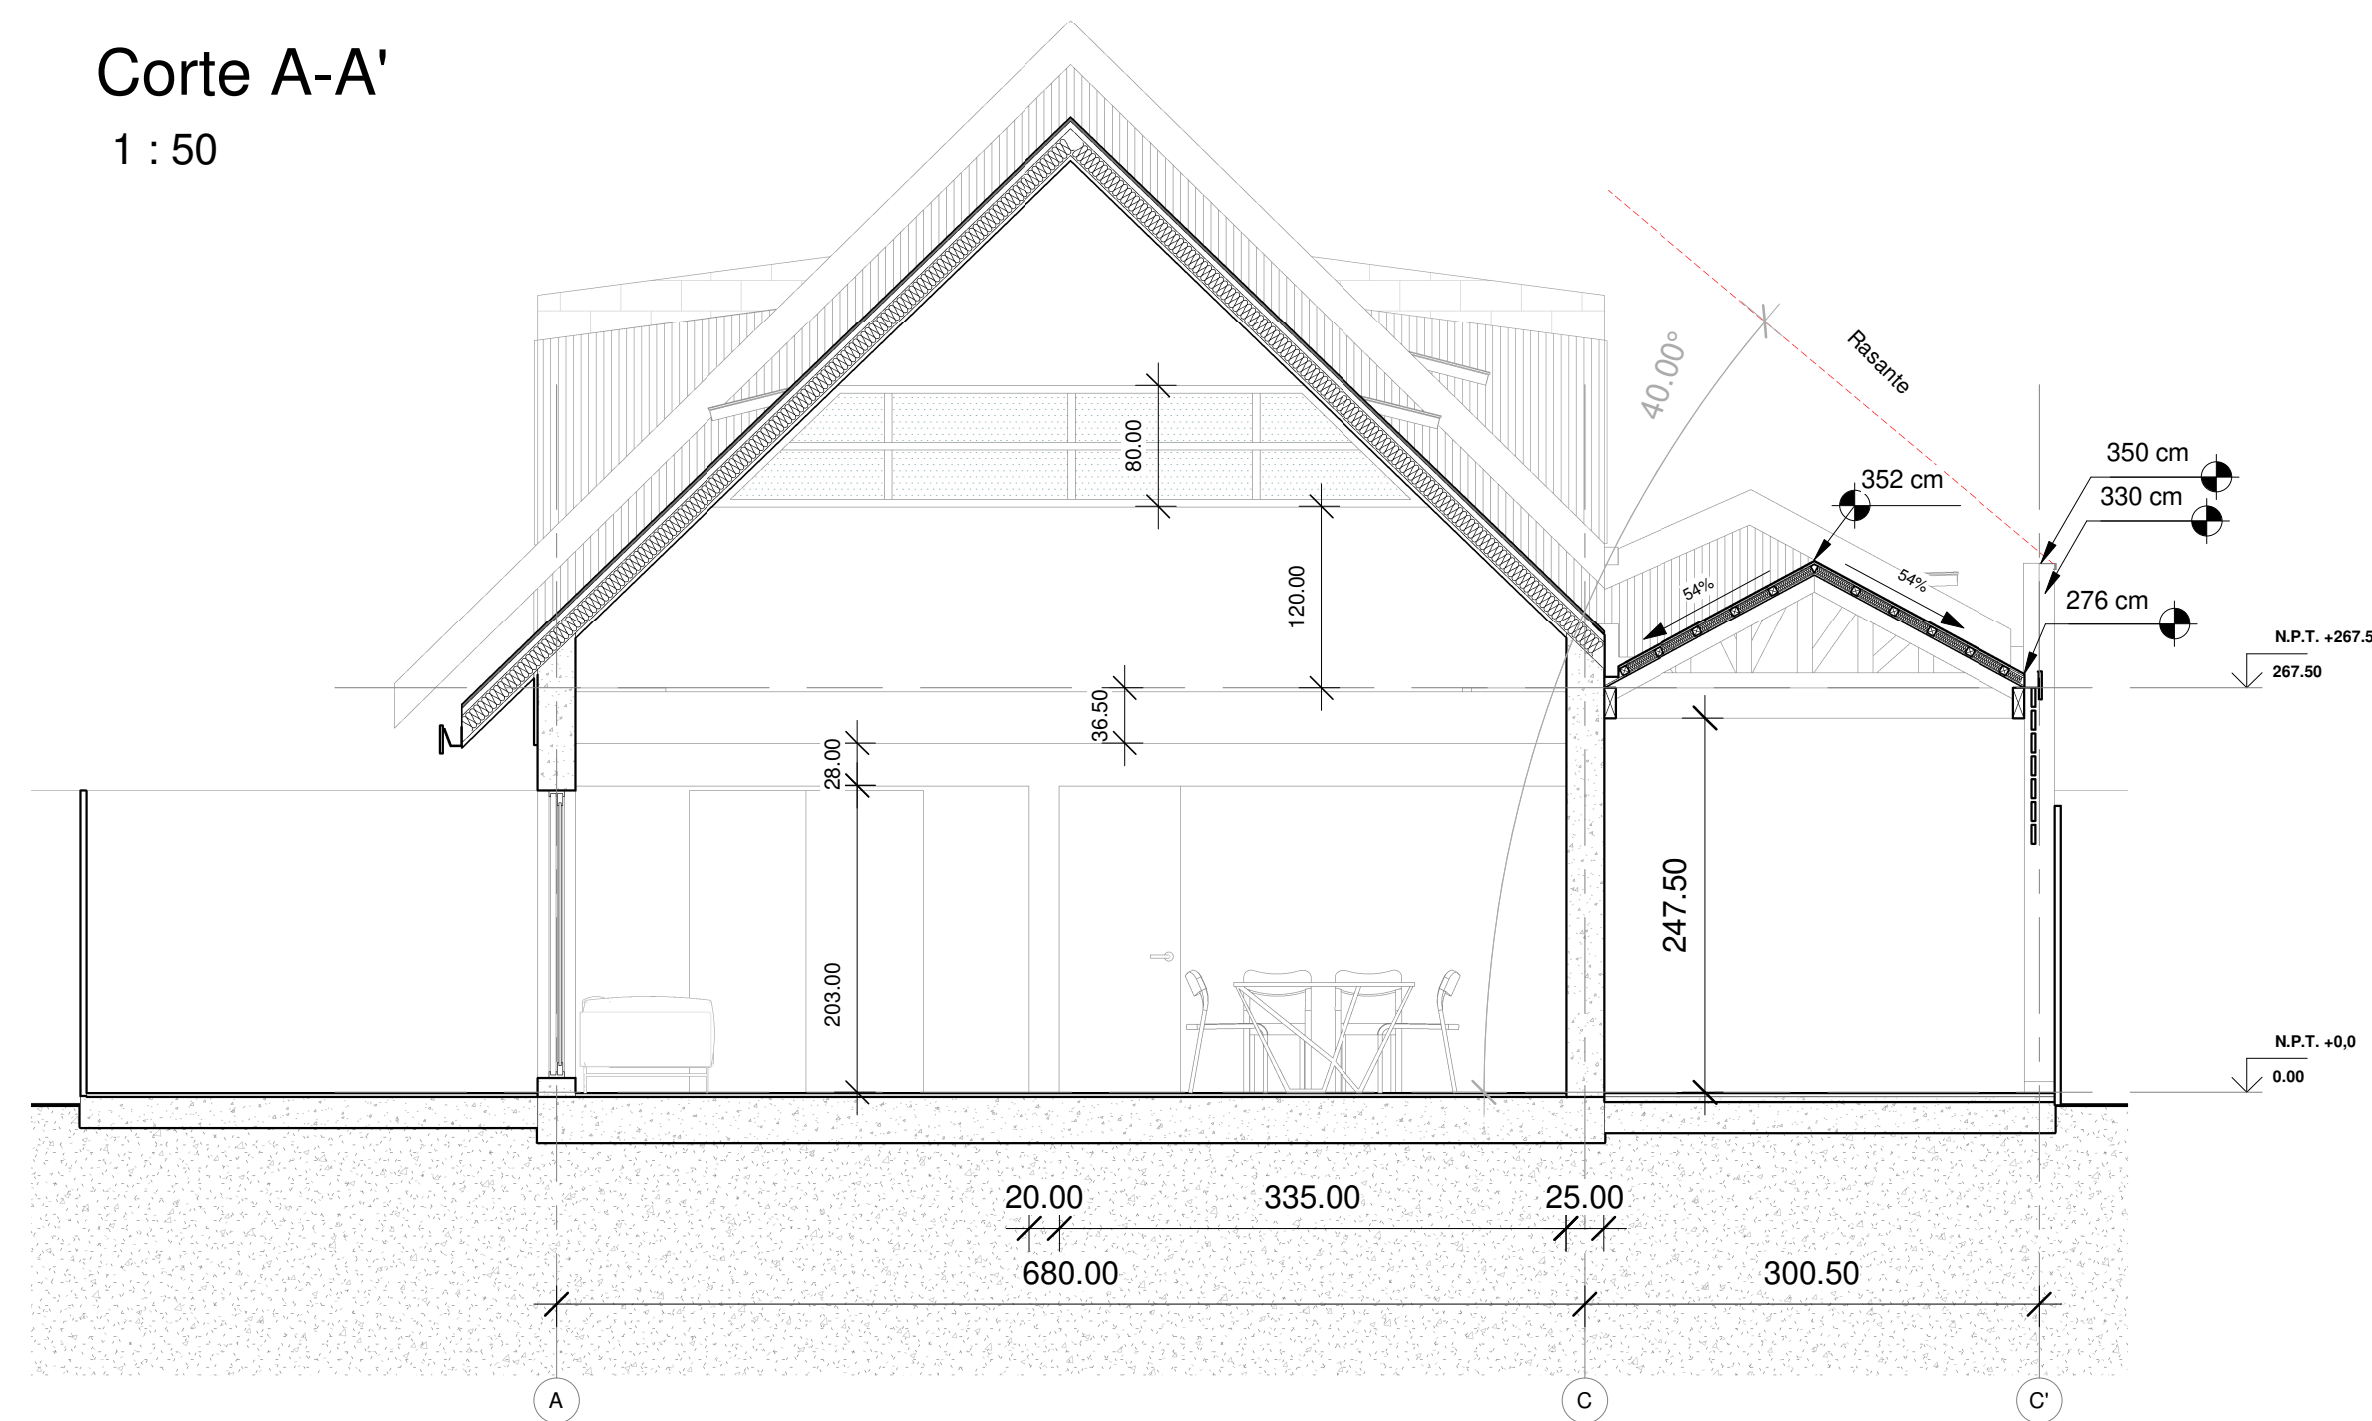


Corte B-B'


1 : 50

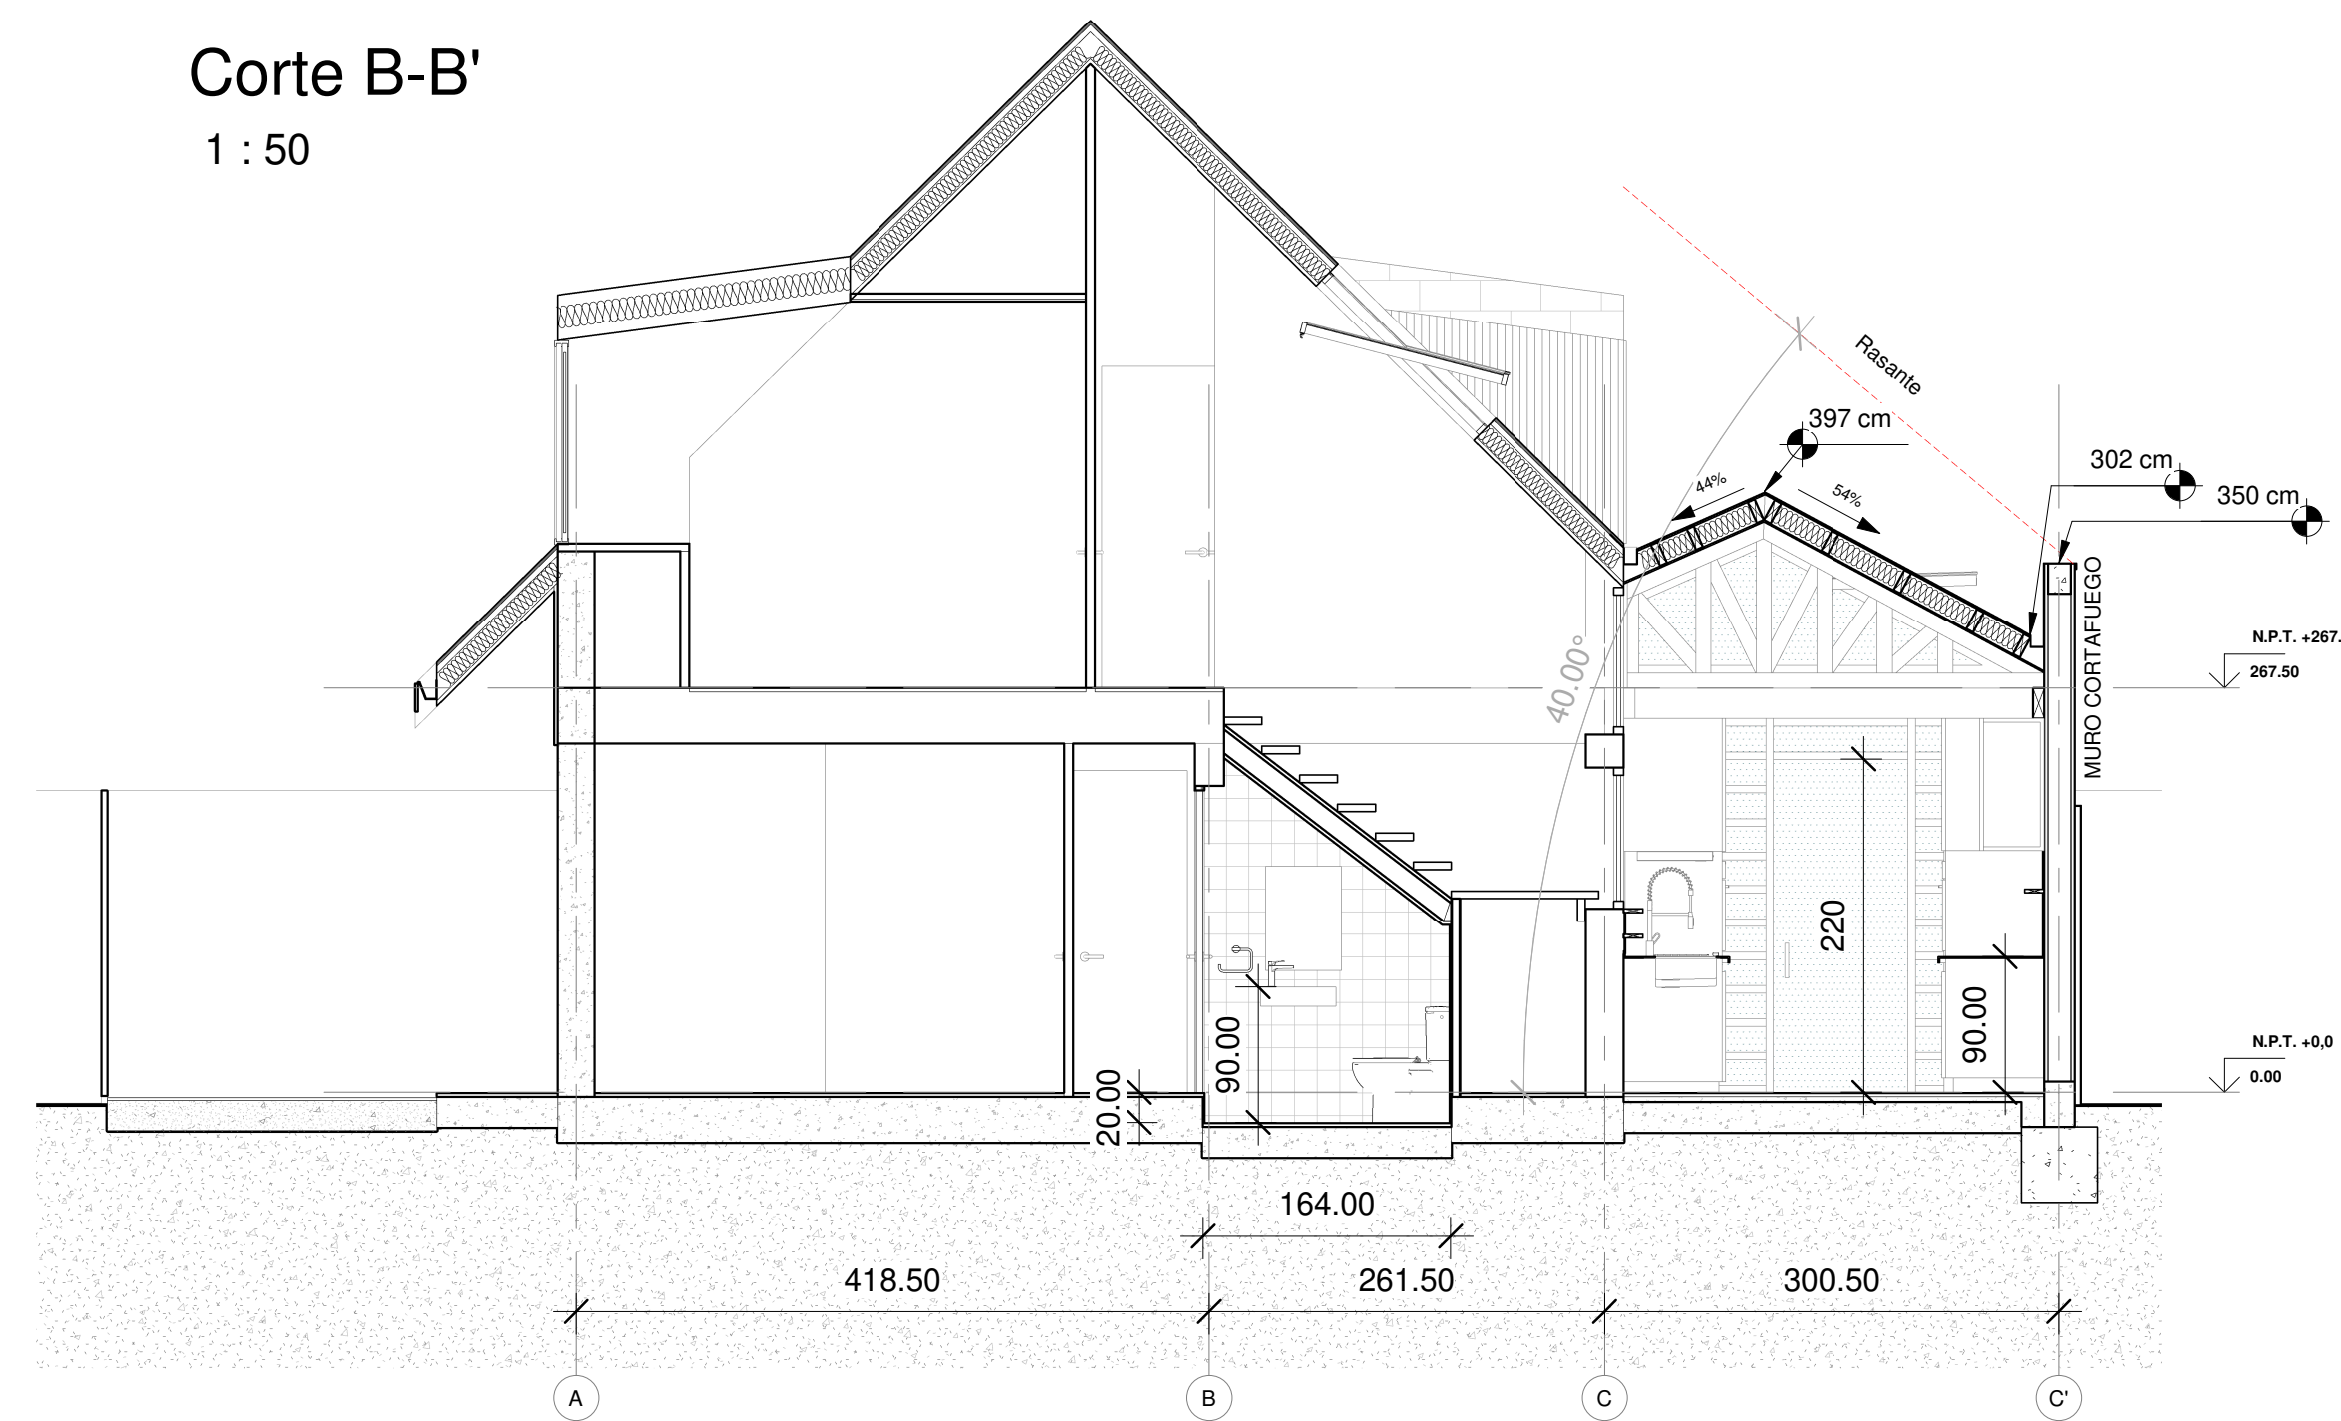

Corte C-C'

1 : 50

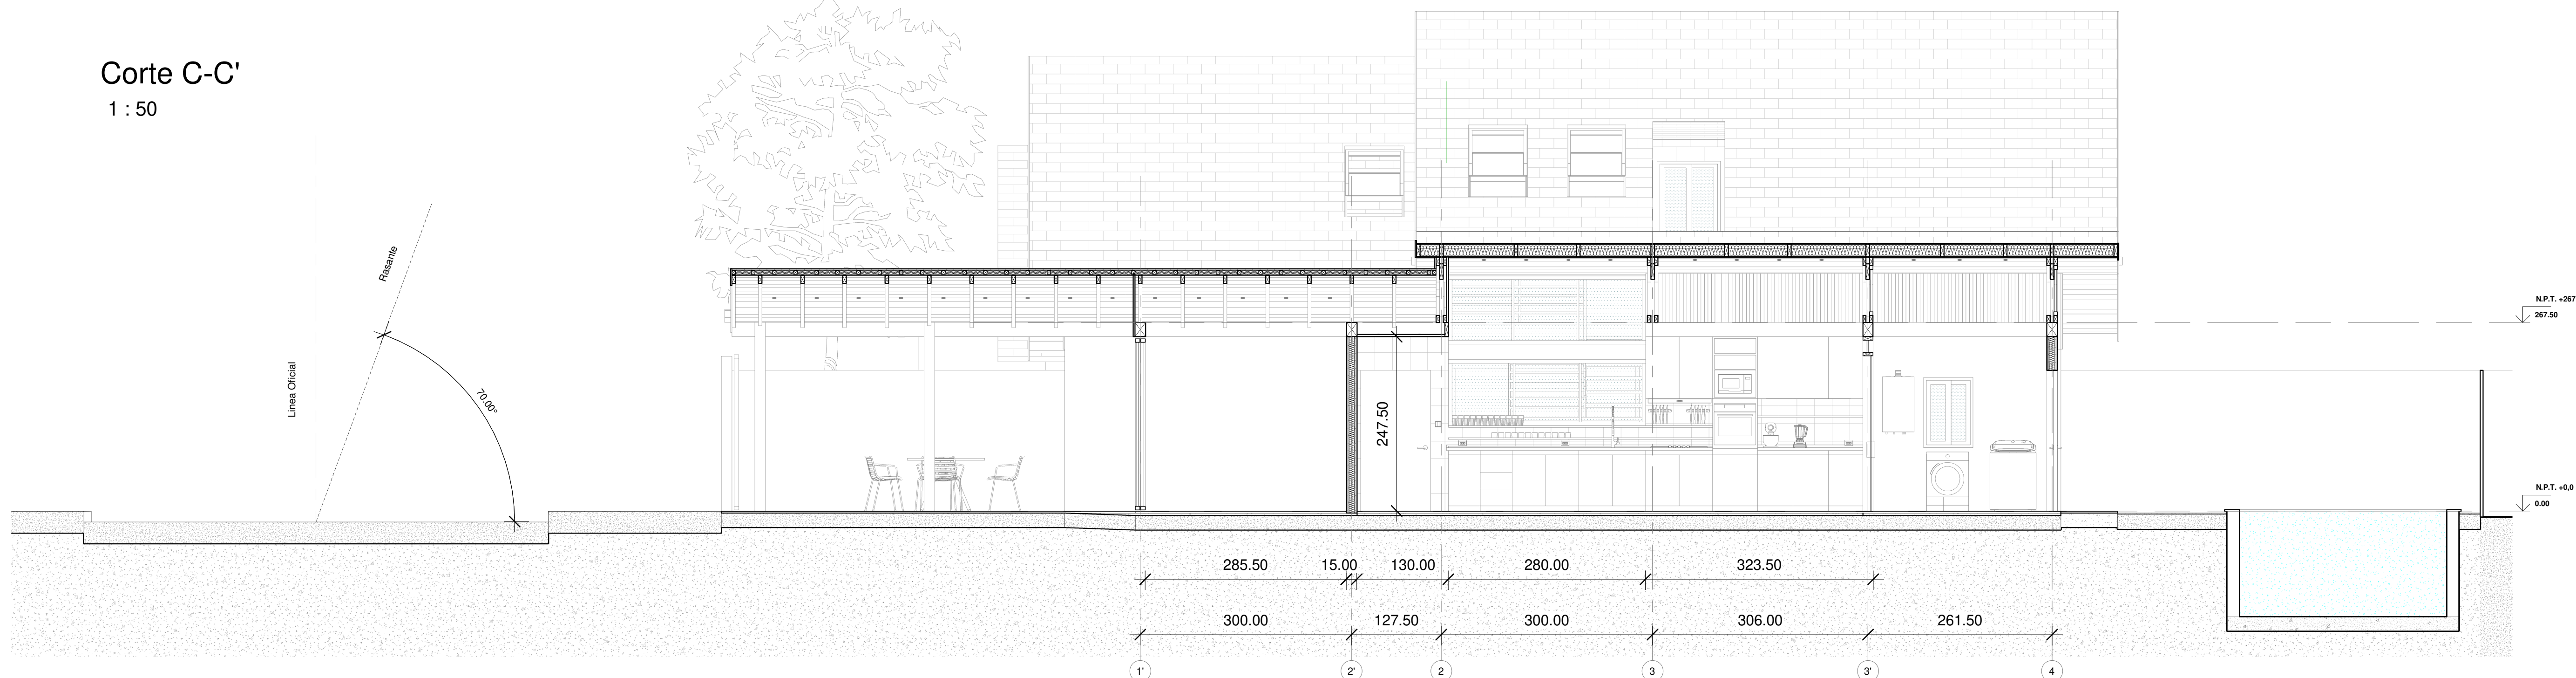

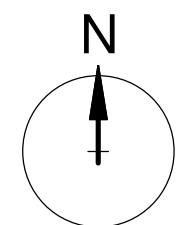Proyecto:	Casa Carrasco
Mandante:	Alejandro Carrasco
Firma:	
Arquitecto:	Diego Ross
Firma:	
Constructor:	
Firma:	
Esc:	1 : 50
Fecha:	25-03-2021
Contenido:	Cortes y Elevaciones
	L 05
	Rev: 2