




Elevación Norte
1 : 100

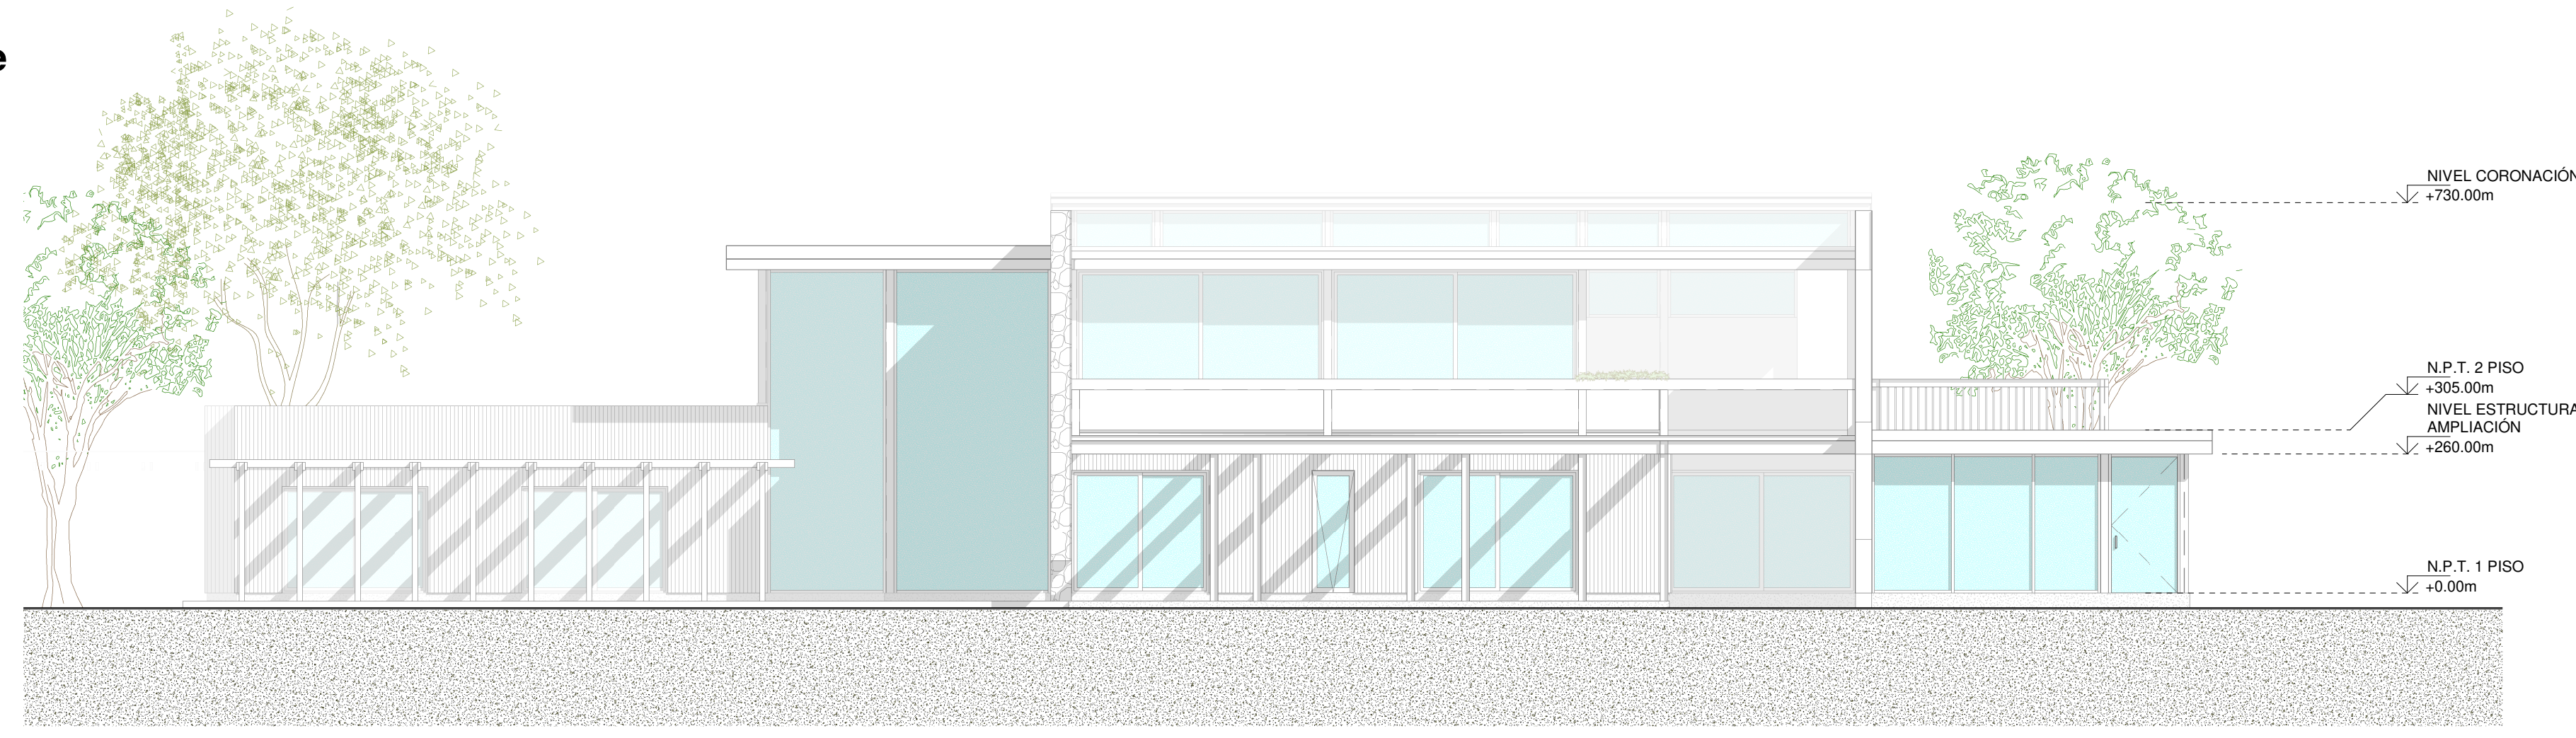


Elevación Este
1 : 100

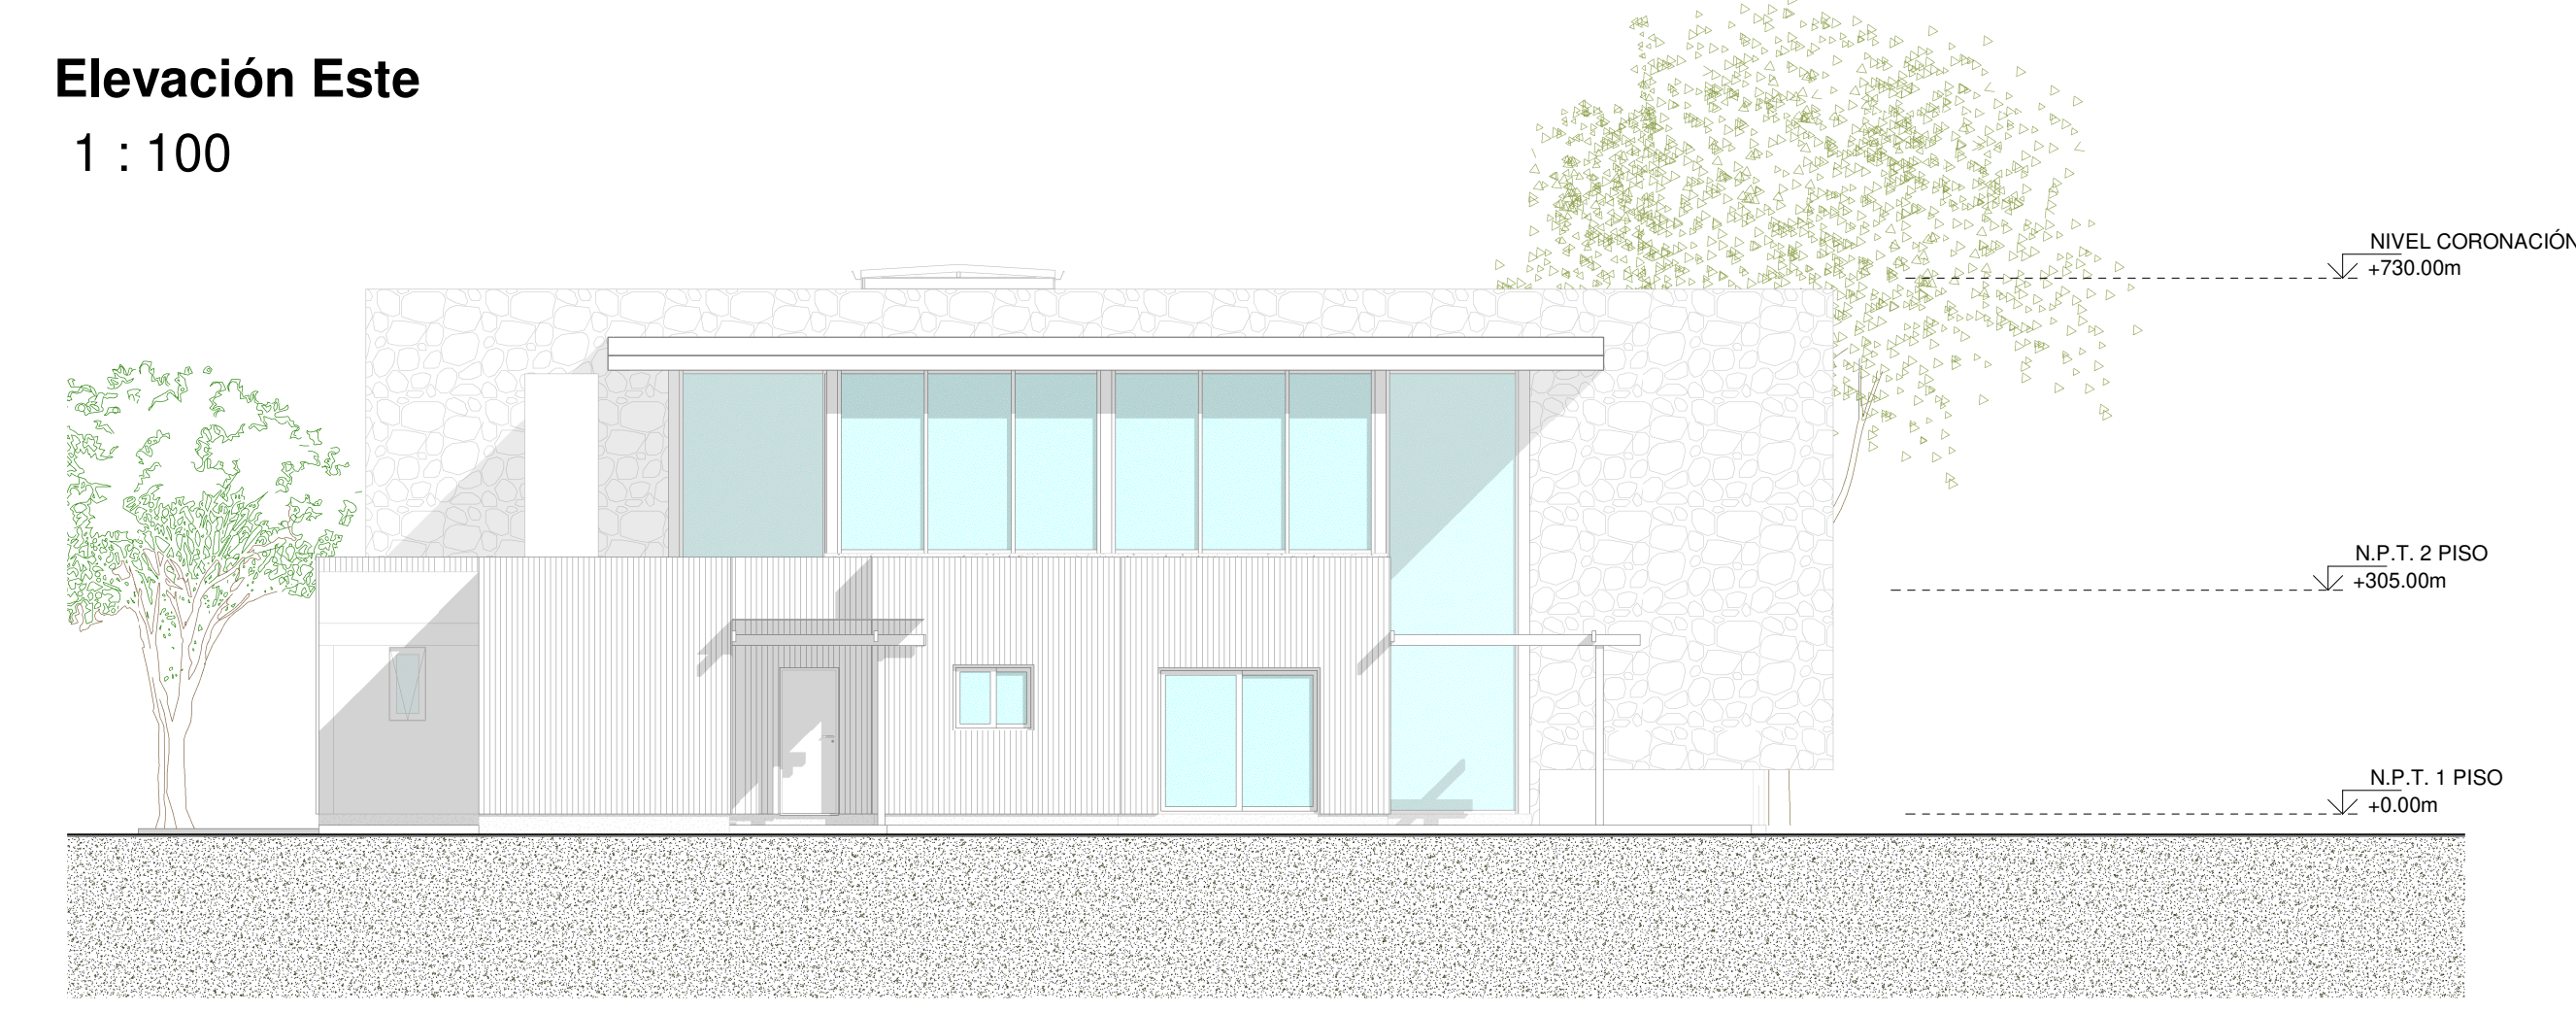


Elevación Sur
1 : 100

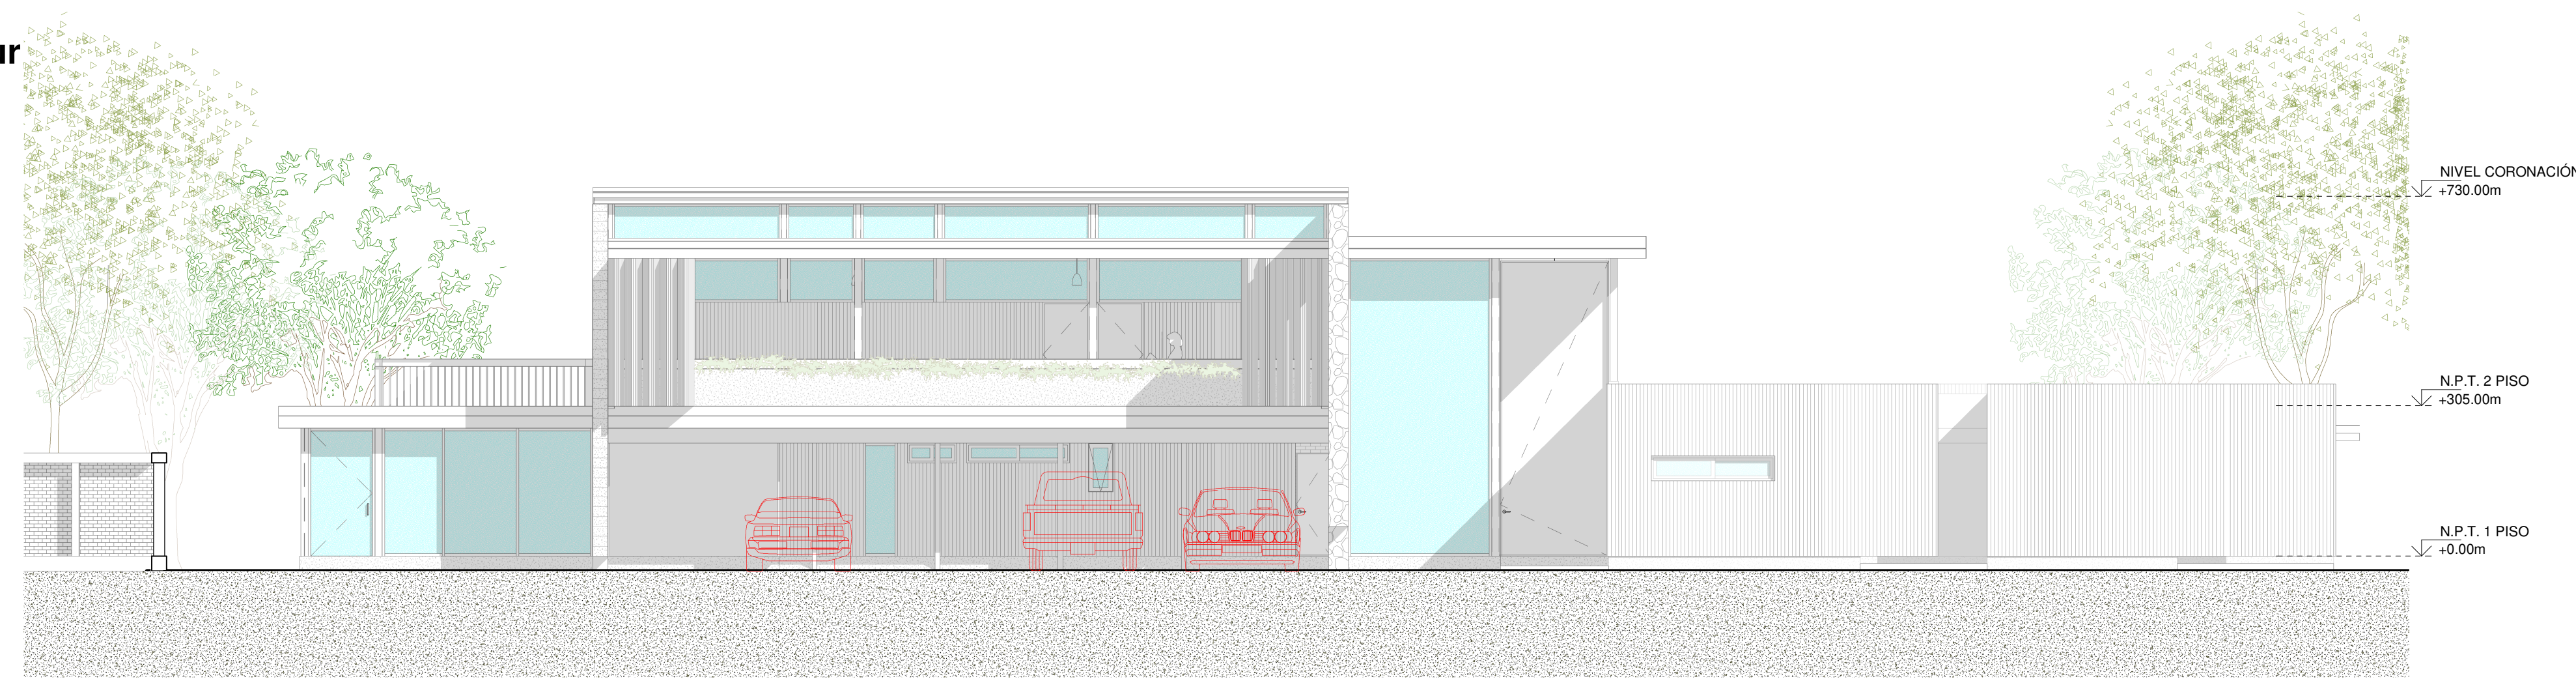


Elevación Oeste
1 : 100

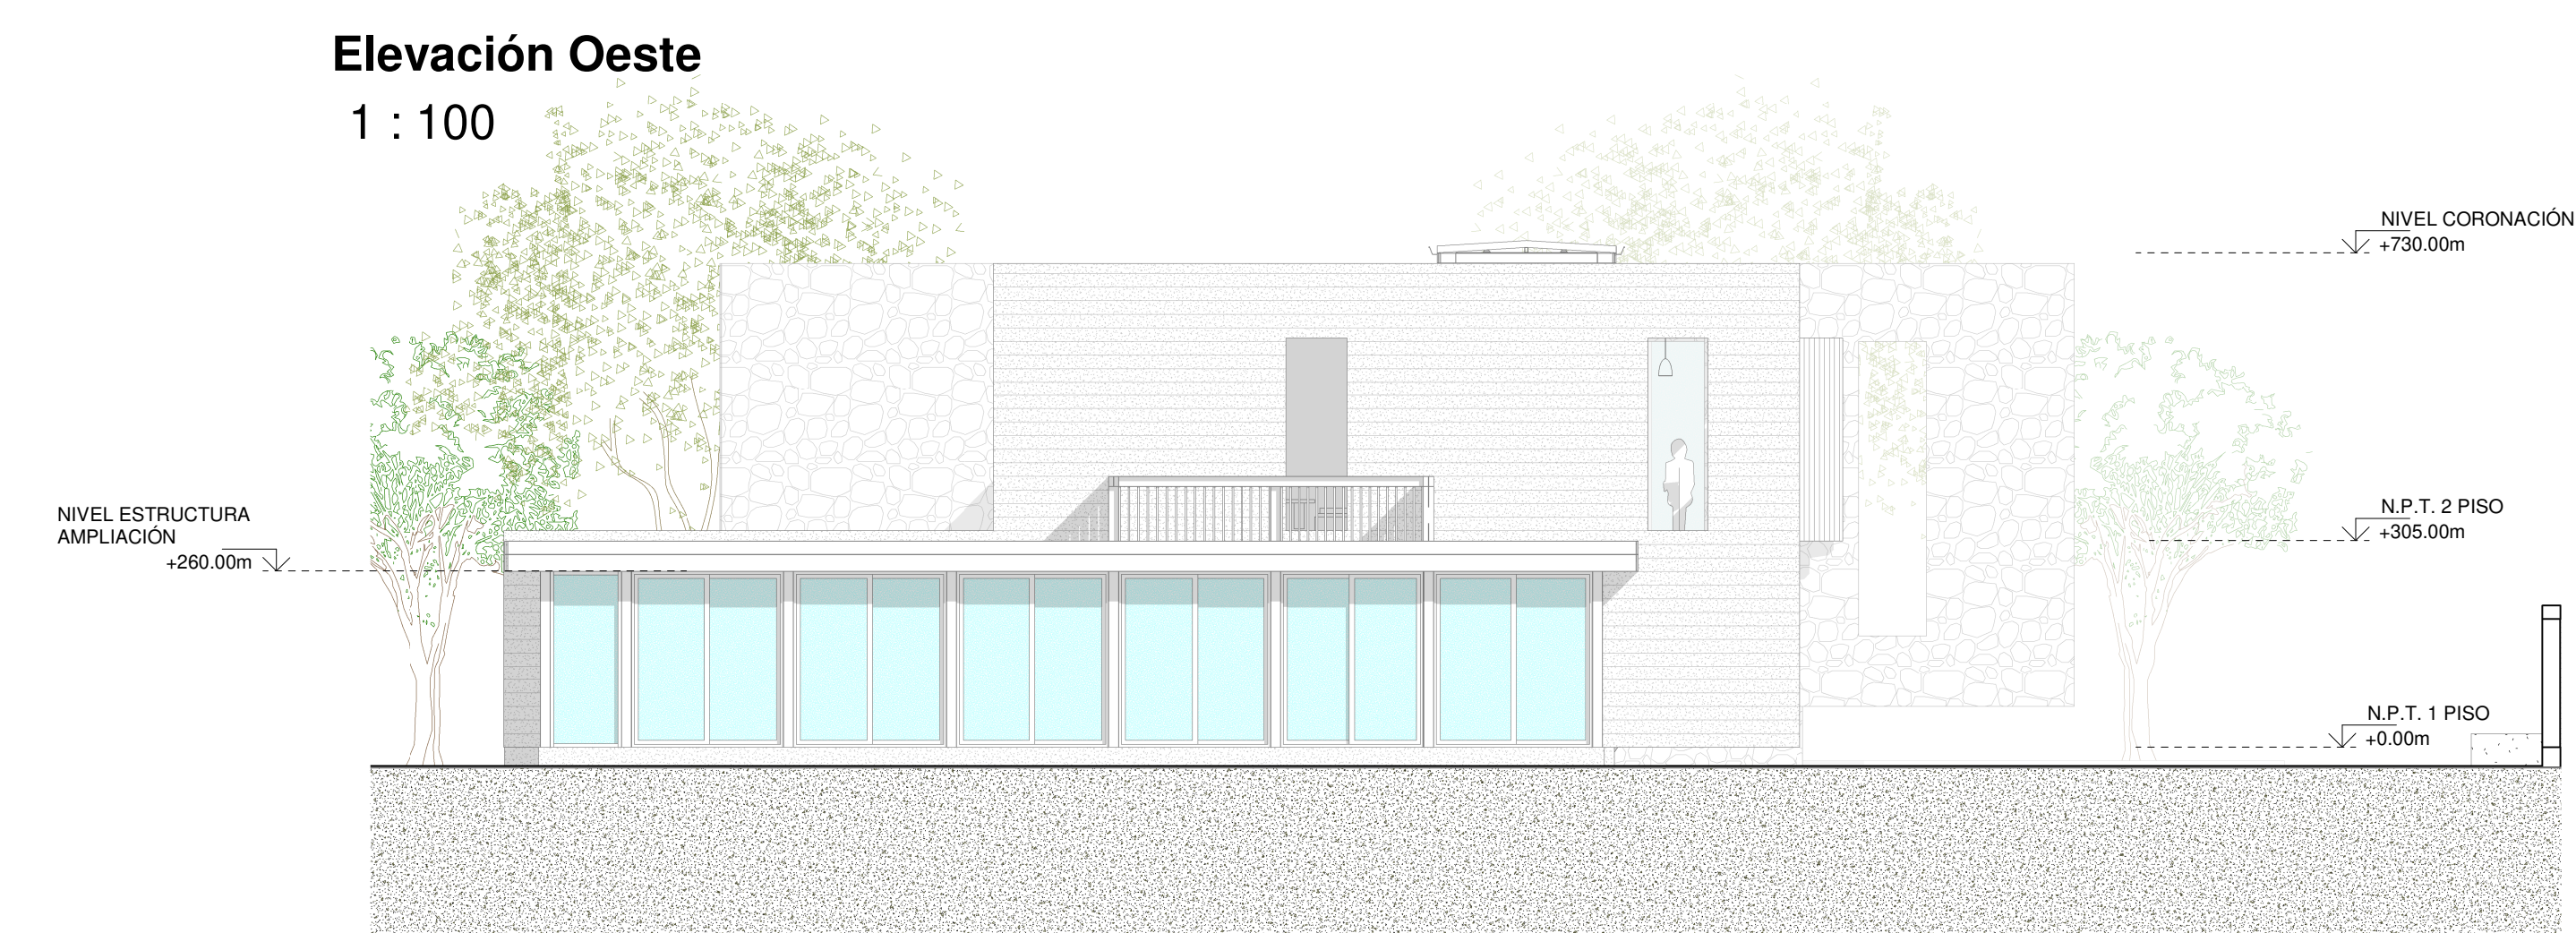


Corte A-A'
1 : 100

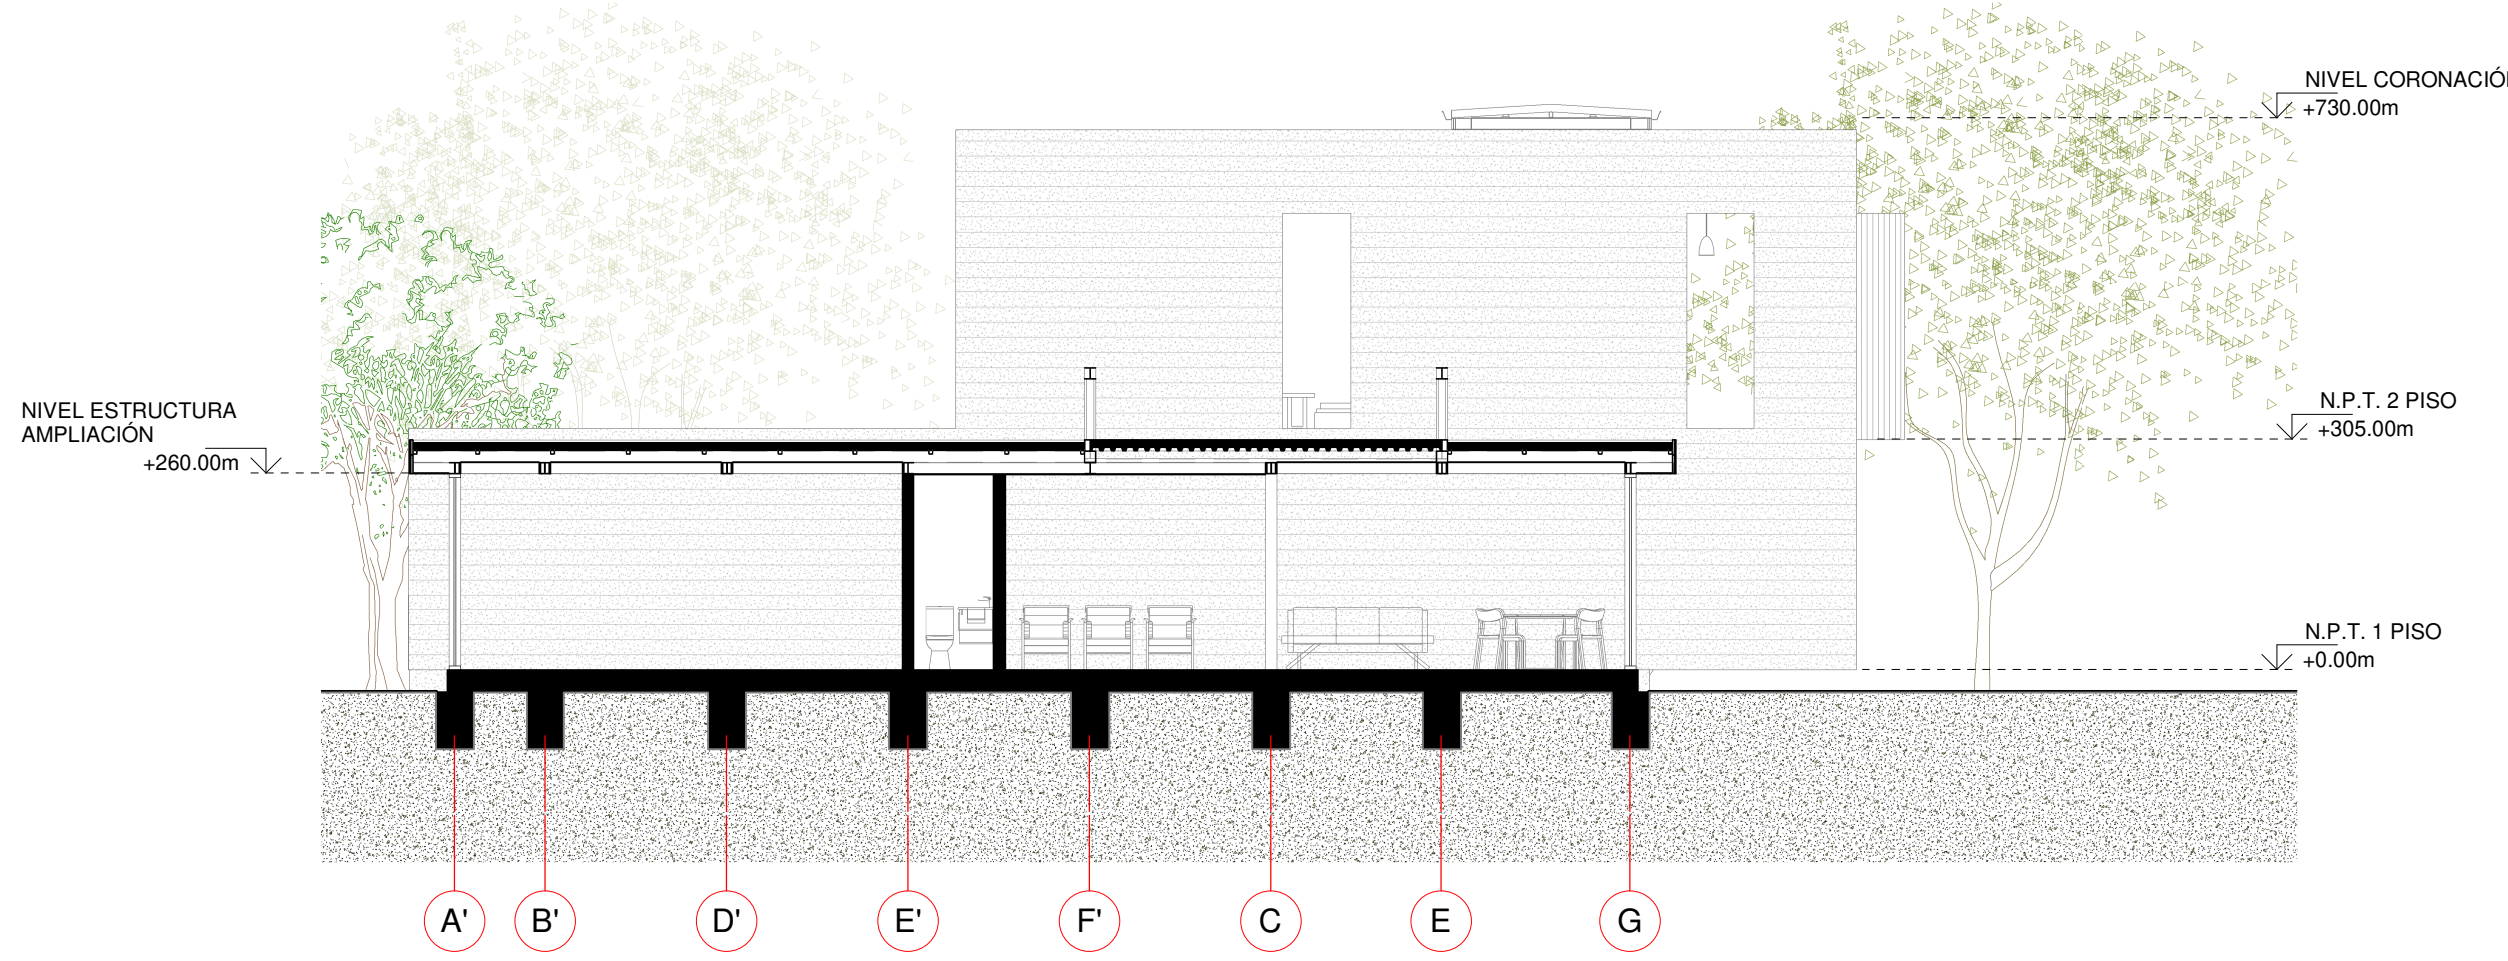


Corte D-D'
1 : 100

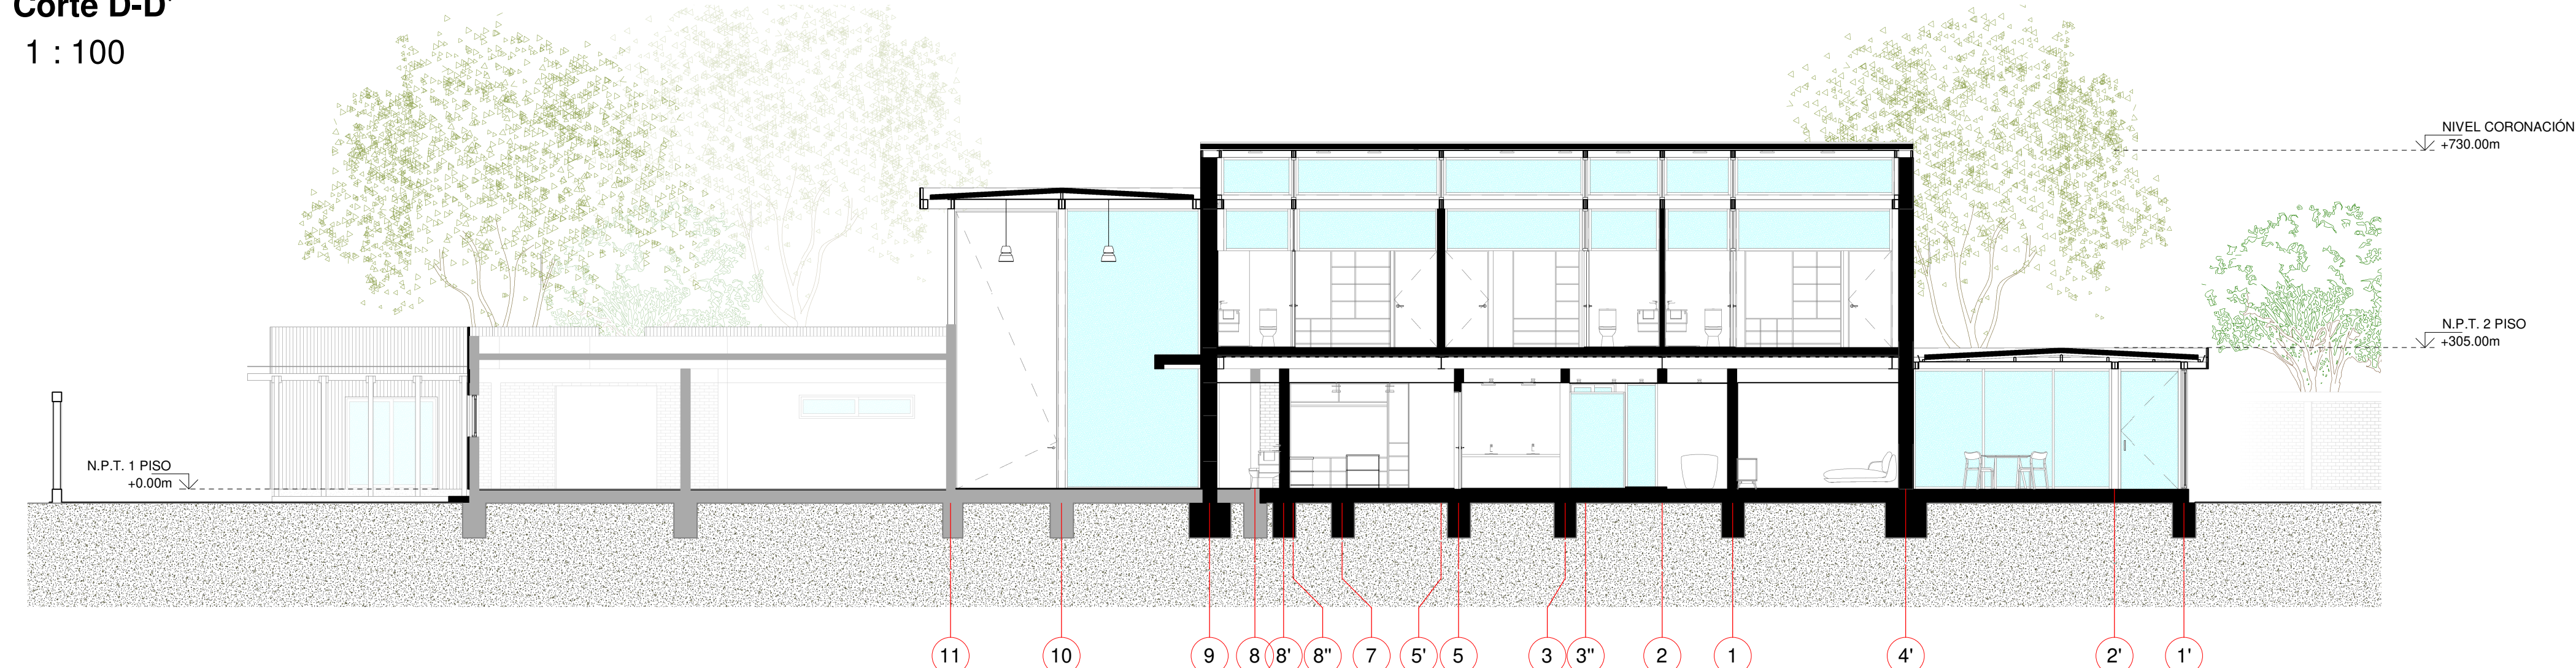


Corte B-B'
1 : 100

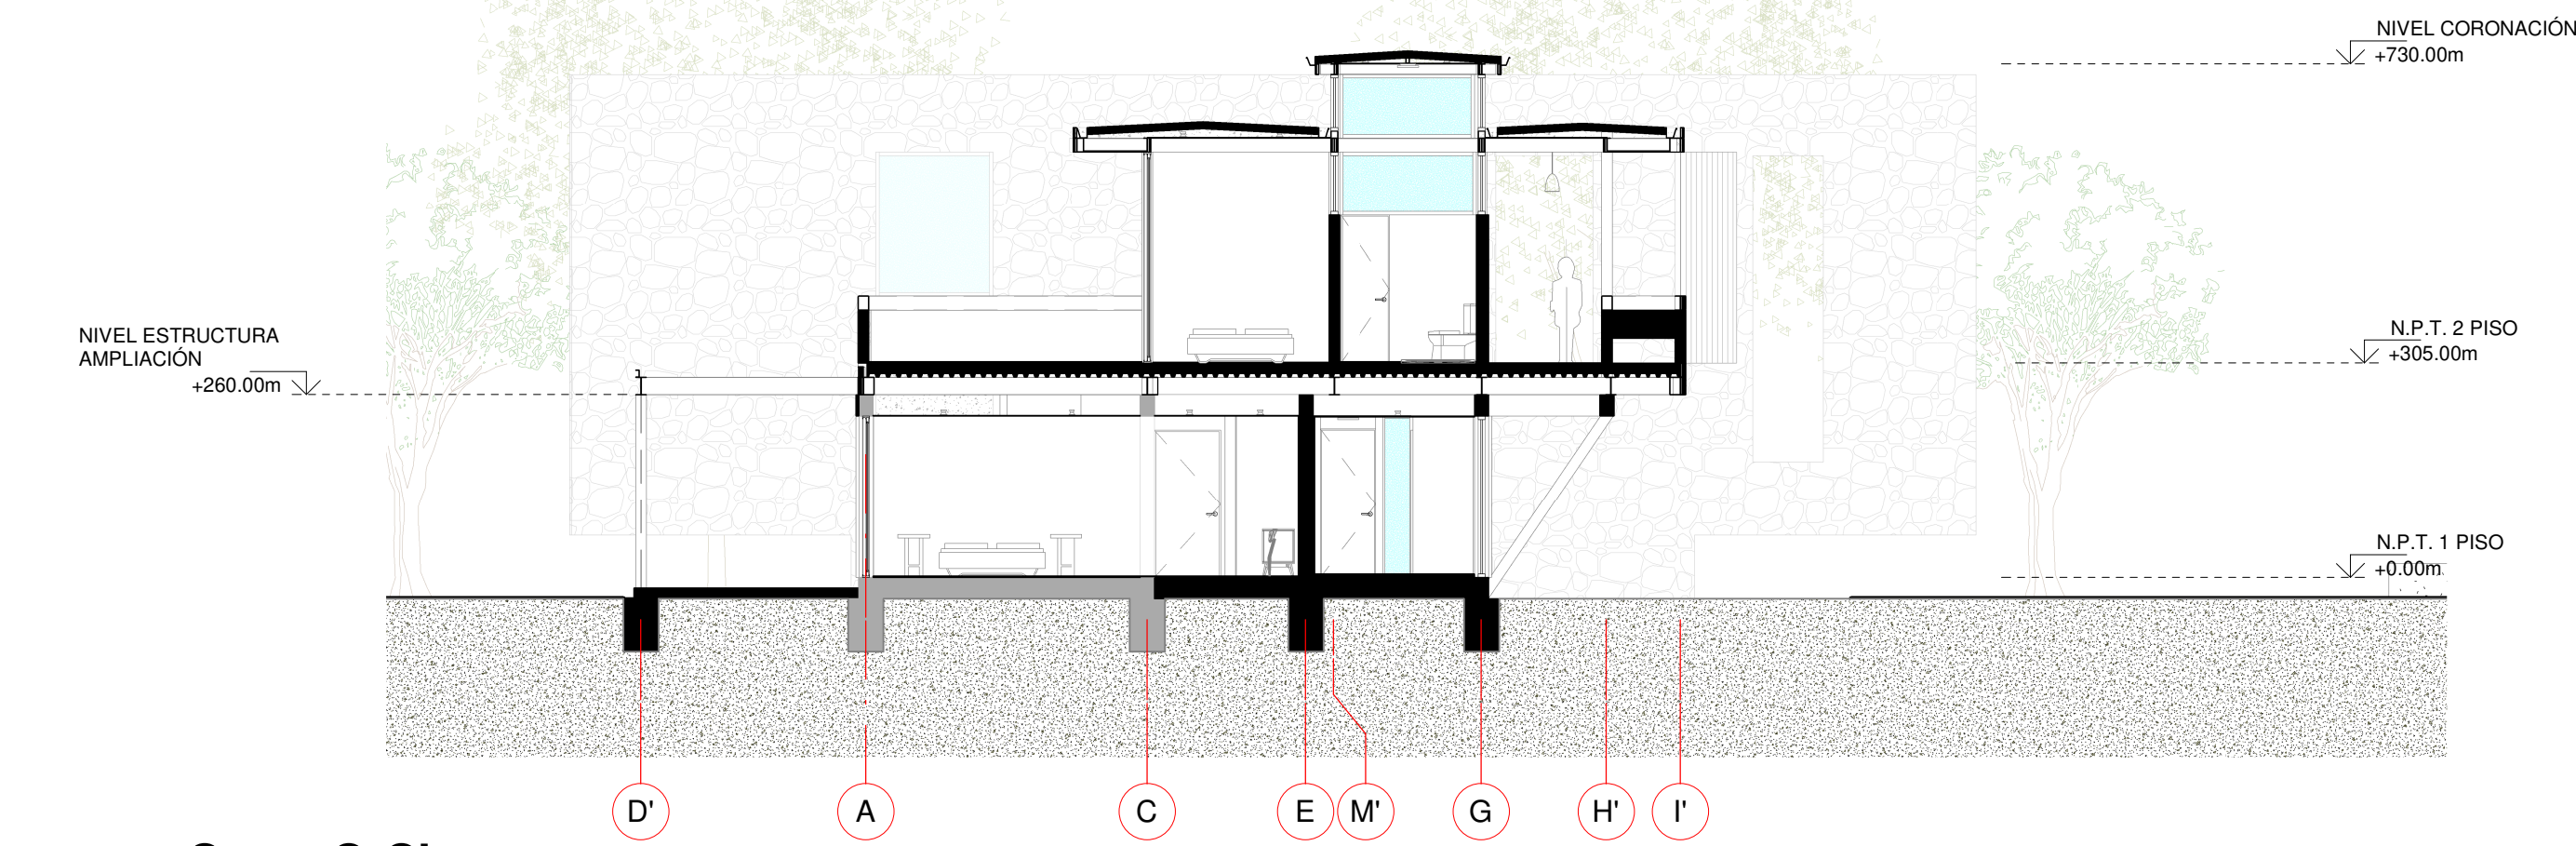

Corte E-E'
1 : 100

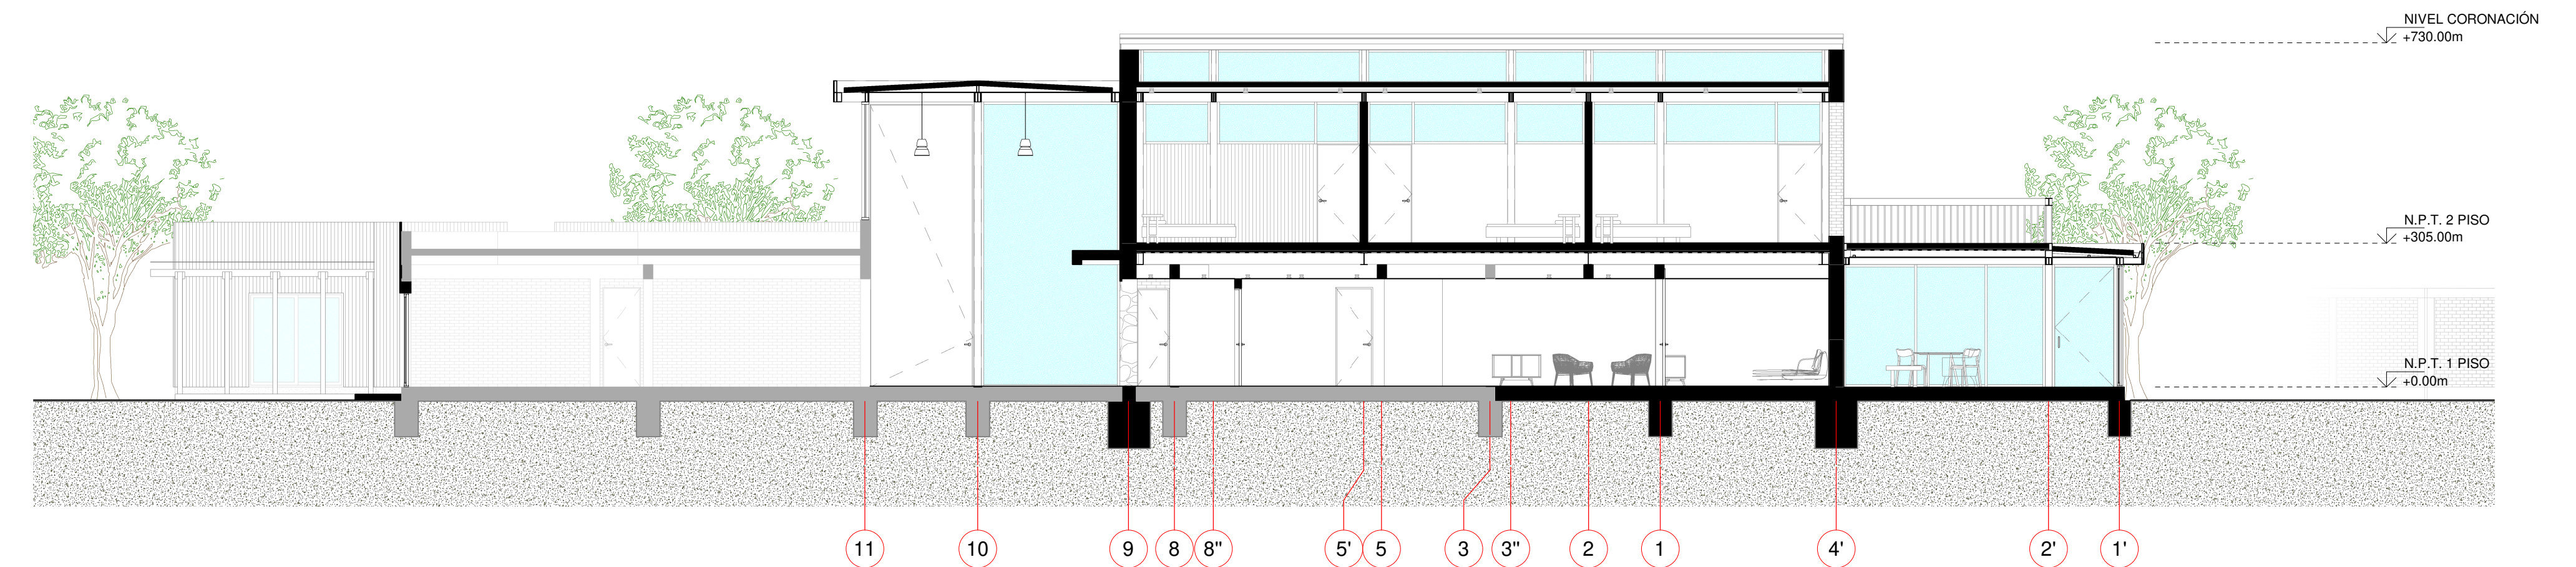

Corte C-C'
1 : 100

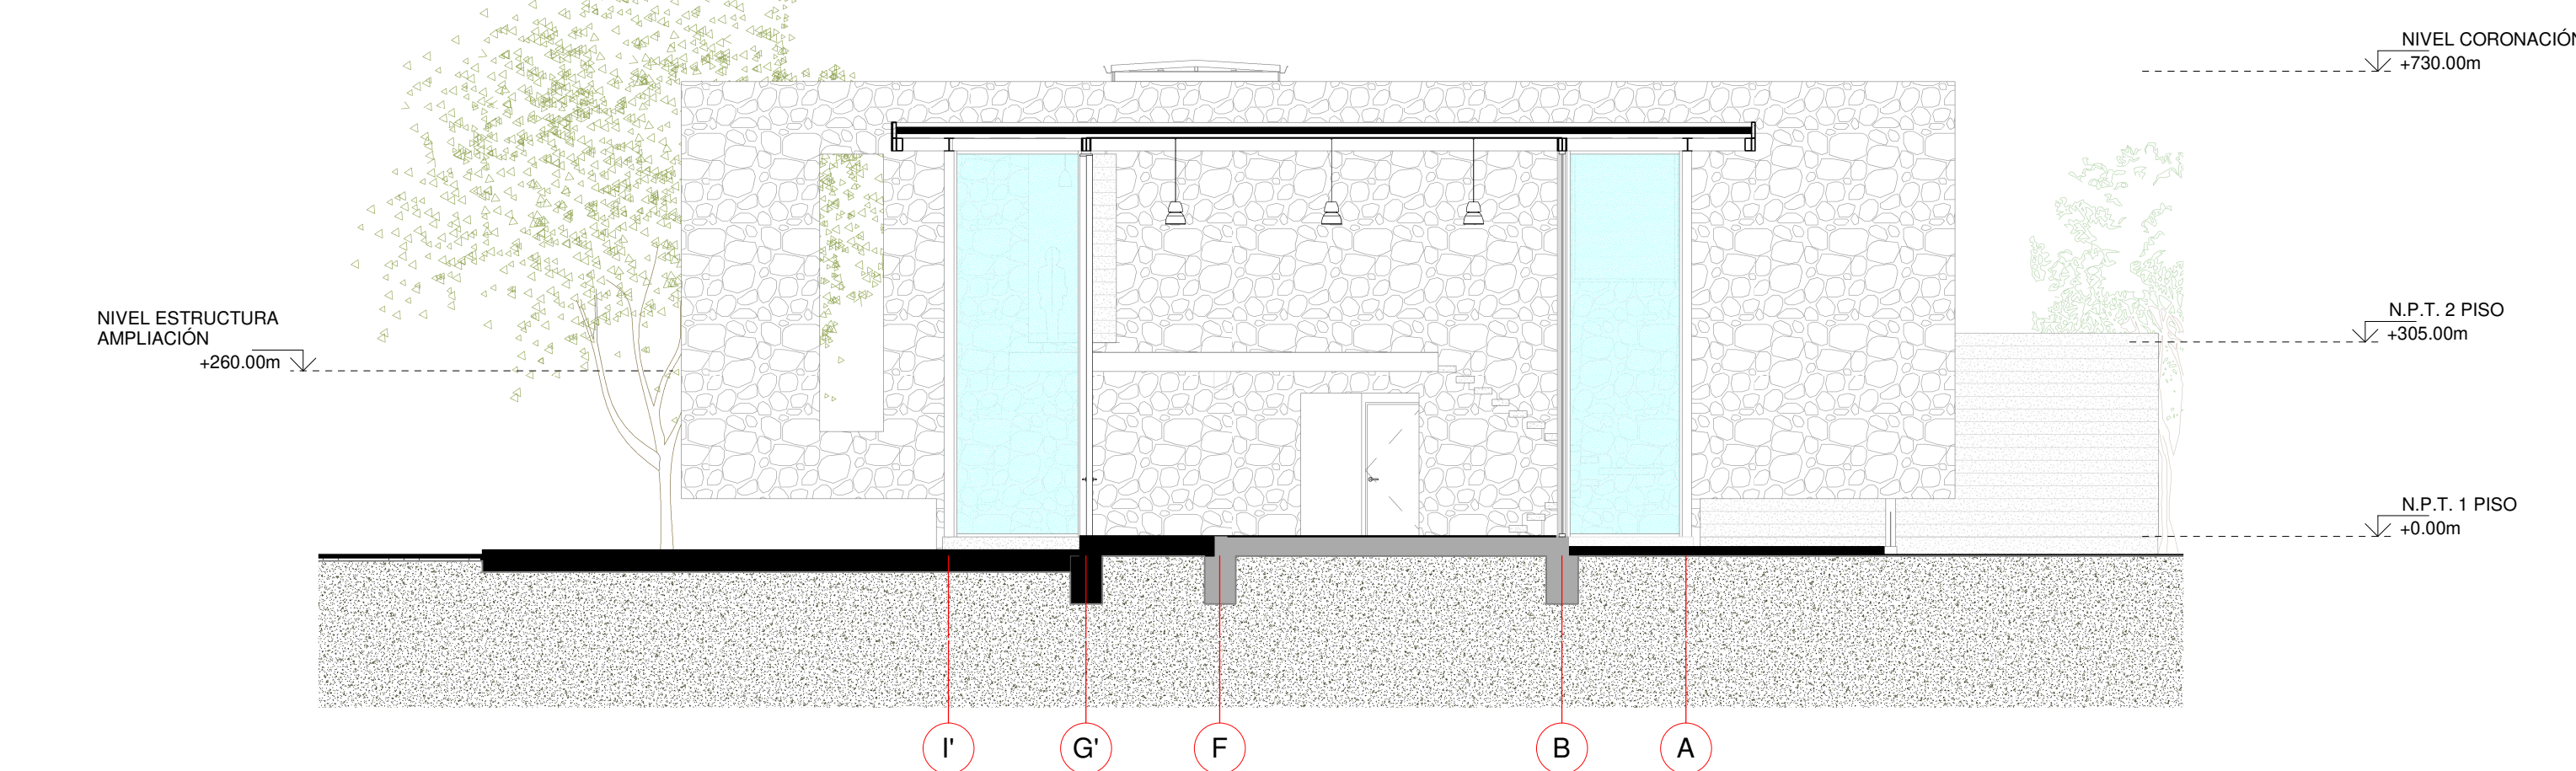

Proyecto:
AMPLIACIÓN CASA NURY

Dirección:
LAS CAMPAÑAS NORTE
167, COLINA

Mandante:
Nury Baez

Arquitecto:
Diego Ross
Jaime Tapia

Constructor:

Revisor:

Notas:

Fecha: 06-12-2022 Esc: 1 : 100

Contenido:
ELEVACIONES, CORTES

N
↑
L ANT
02
Rev: 1