



Planta Nivel 1
1 : 50

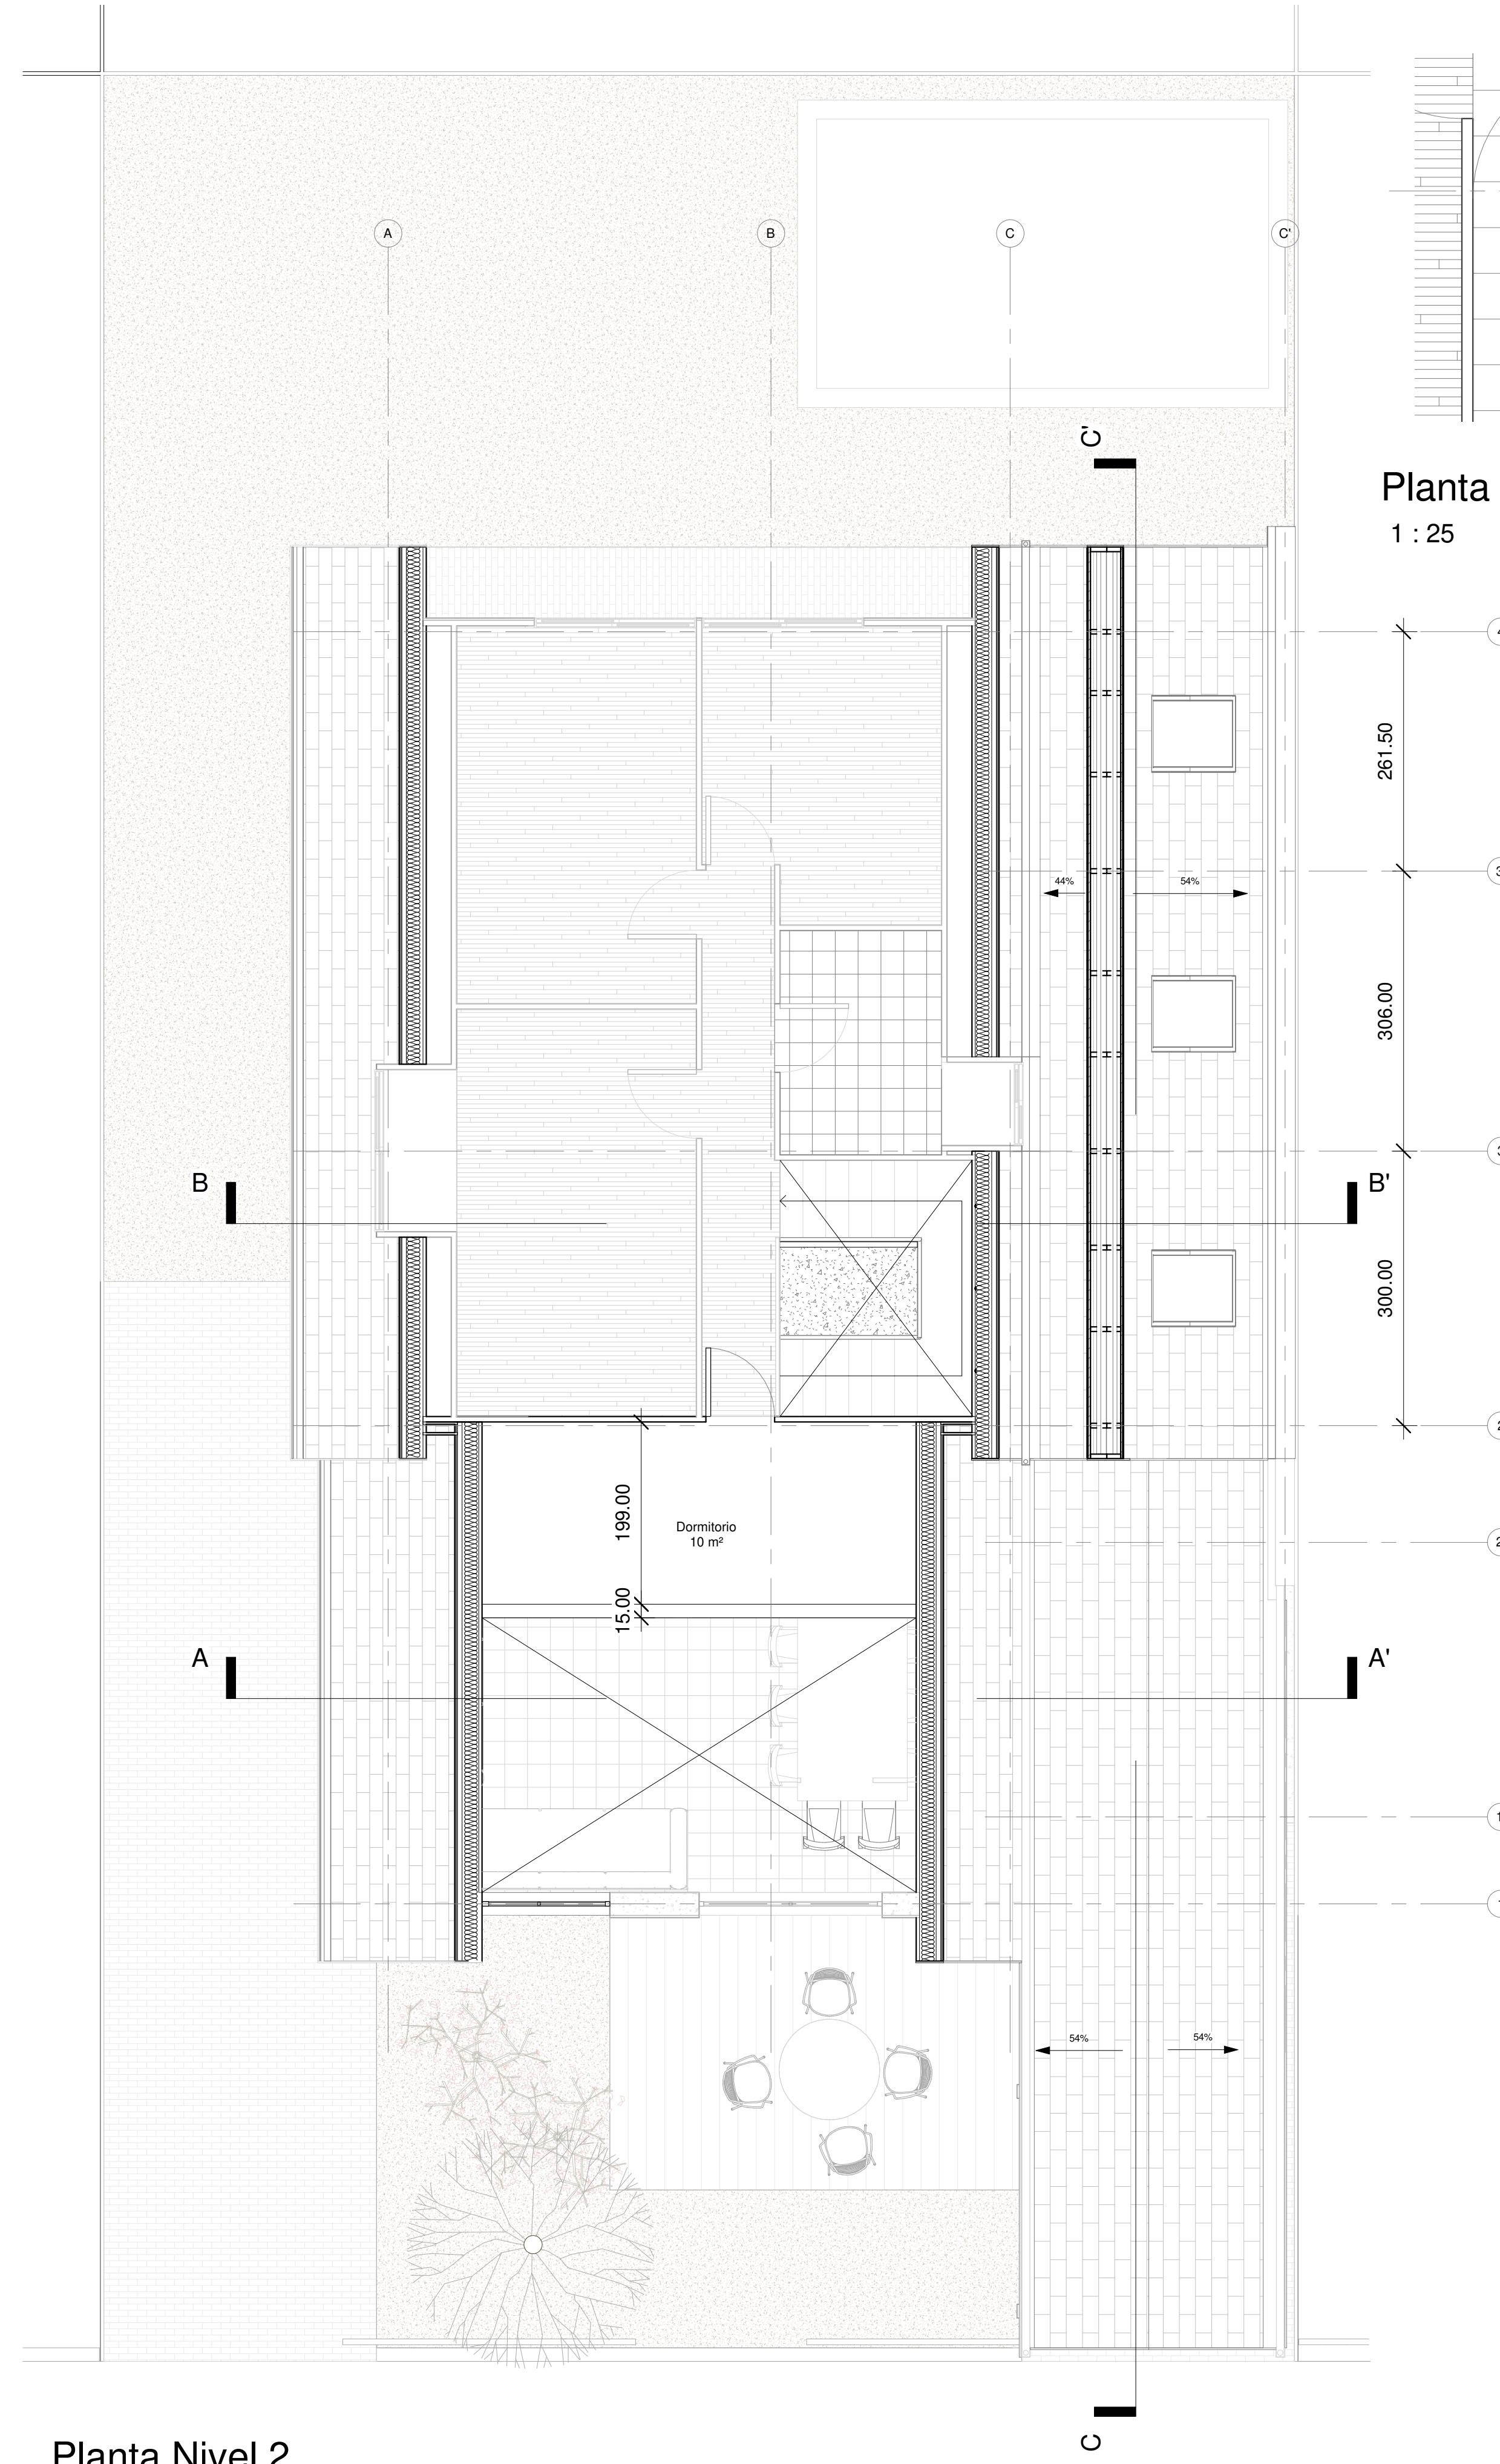


Planta Nivel 2
1 : 50

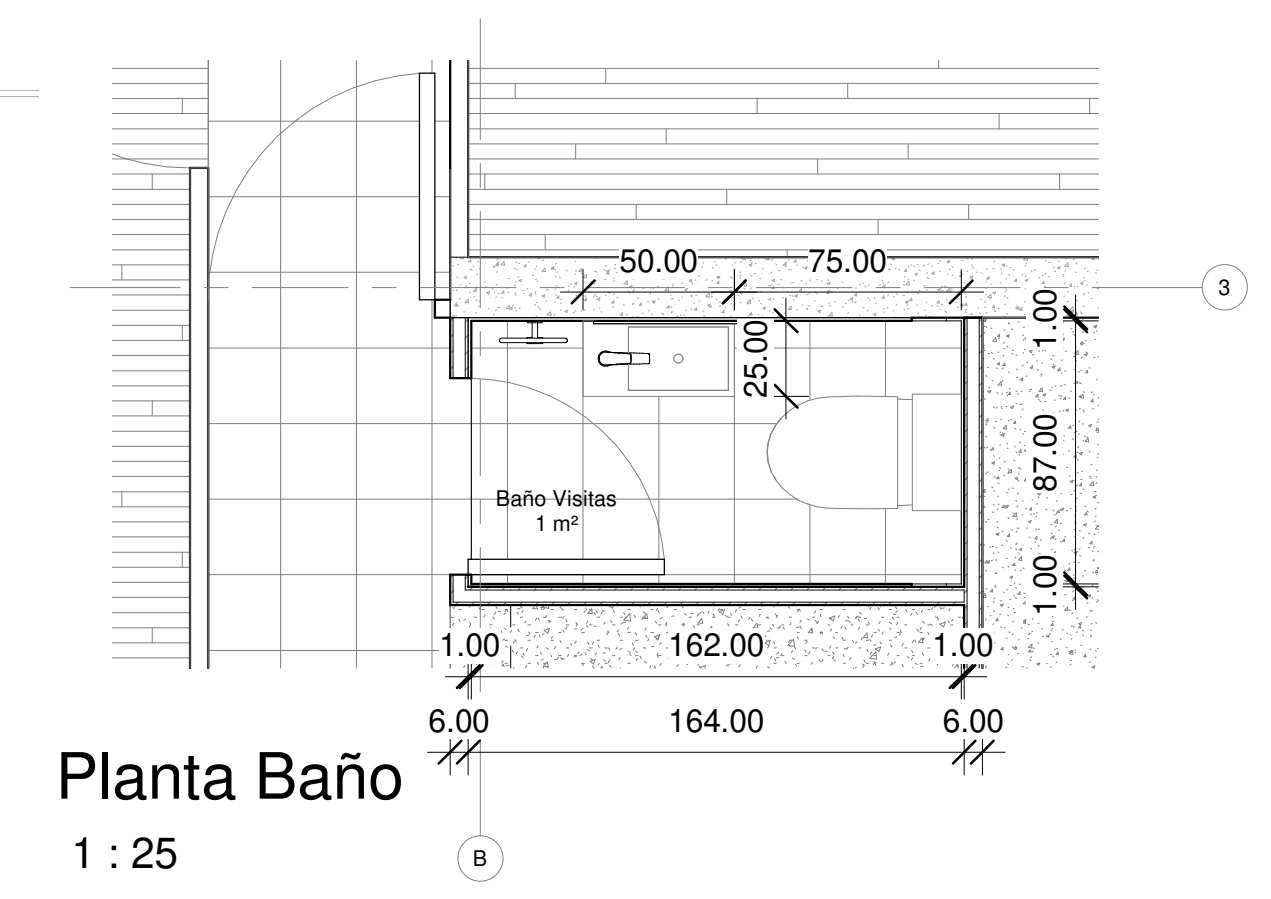

Planta Baño
1 : 25

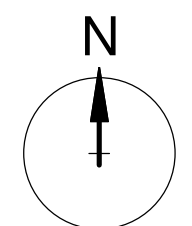

Proyecto:	Casa Carrasco
Mandante:	Alejandro Carrasco
Firma:	
Arquitecto:	Diego Ross
Firma:	
Constructor:	
Firma:	
Esc:	As indicated
Fecha:	25-03-2021
Contenido:	Plantas de Nivel
	L 03
	Rev: 2