


Planta Cielo Nivel 1
1 : 50

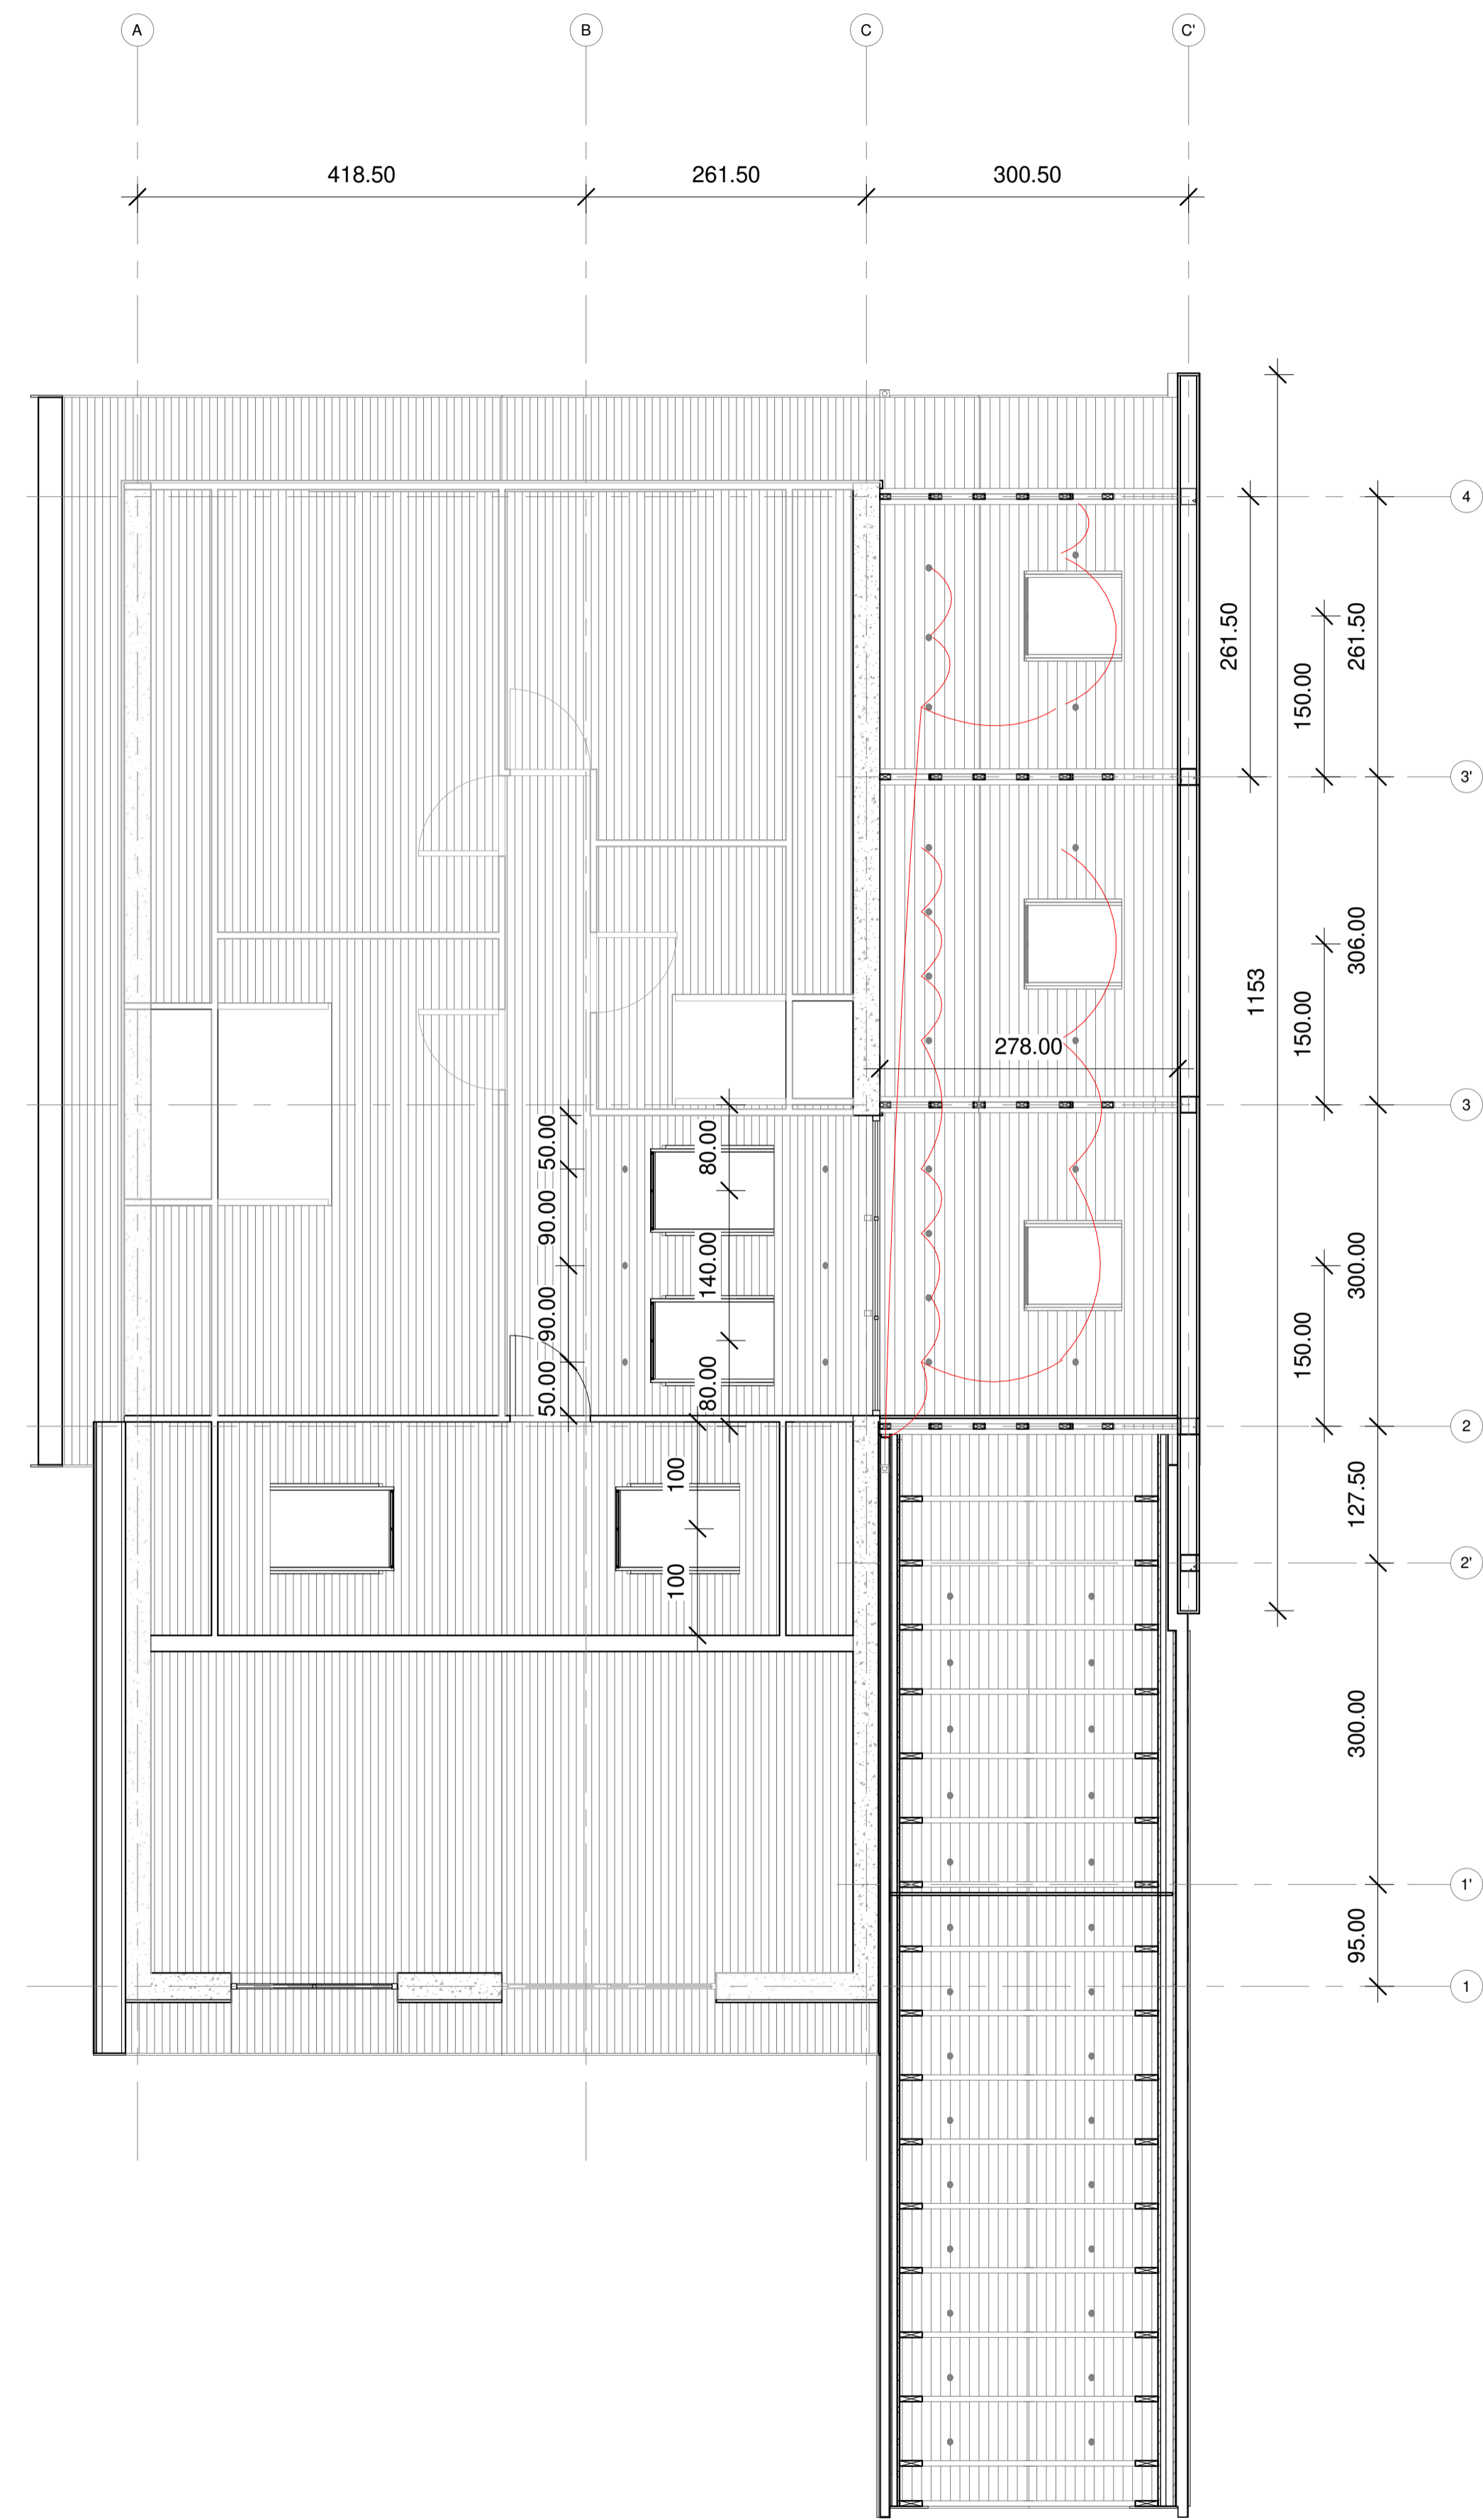

Planta Cielo Nivel 2
1 : 50



Proyecto:	Casa Carrasco
Mandante:	Alejandro Carrasco
Firma:	
Arquitecto:	Diego Ross
Firma:	
Constructor:	
Firma:	
Esc:	1 : 50
Fecha:	25-03-2021
Contenido:	Plantas de Cielo

	L
	04
	Rev: 2