




PLANTA EMPLAZAMIENTO
1 : 500

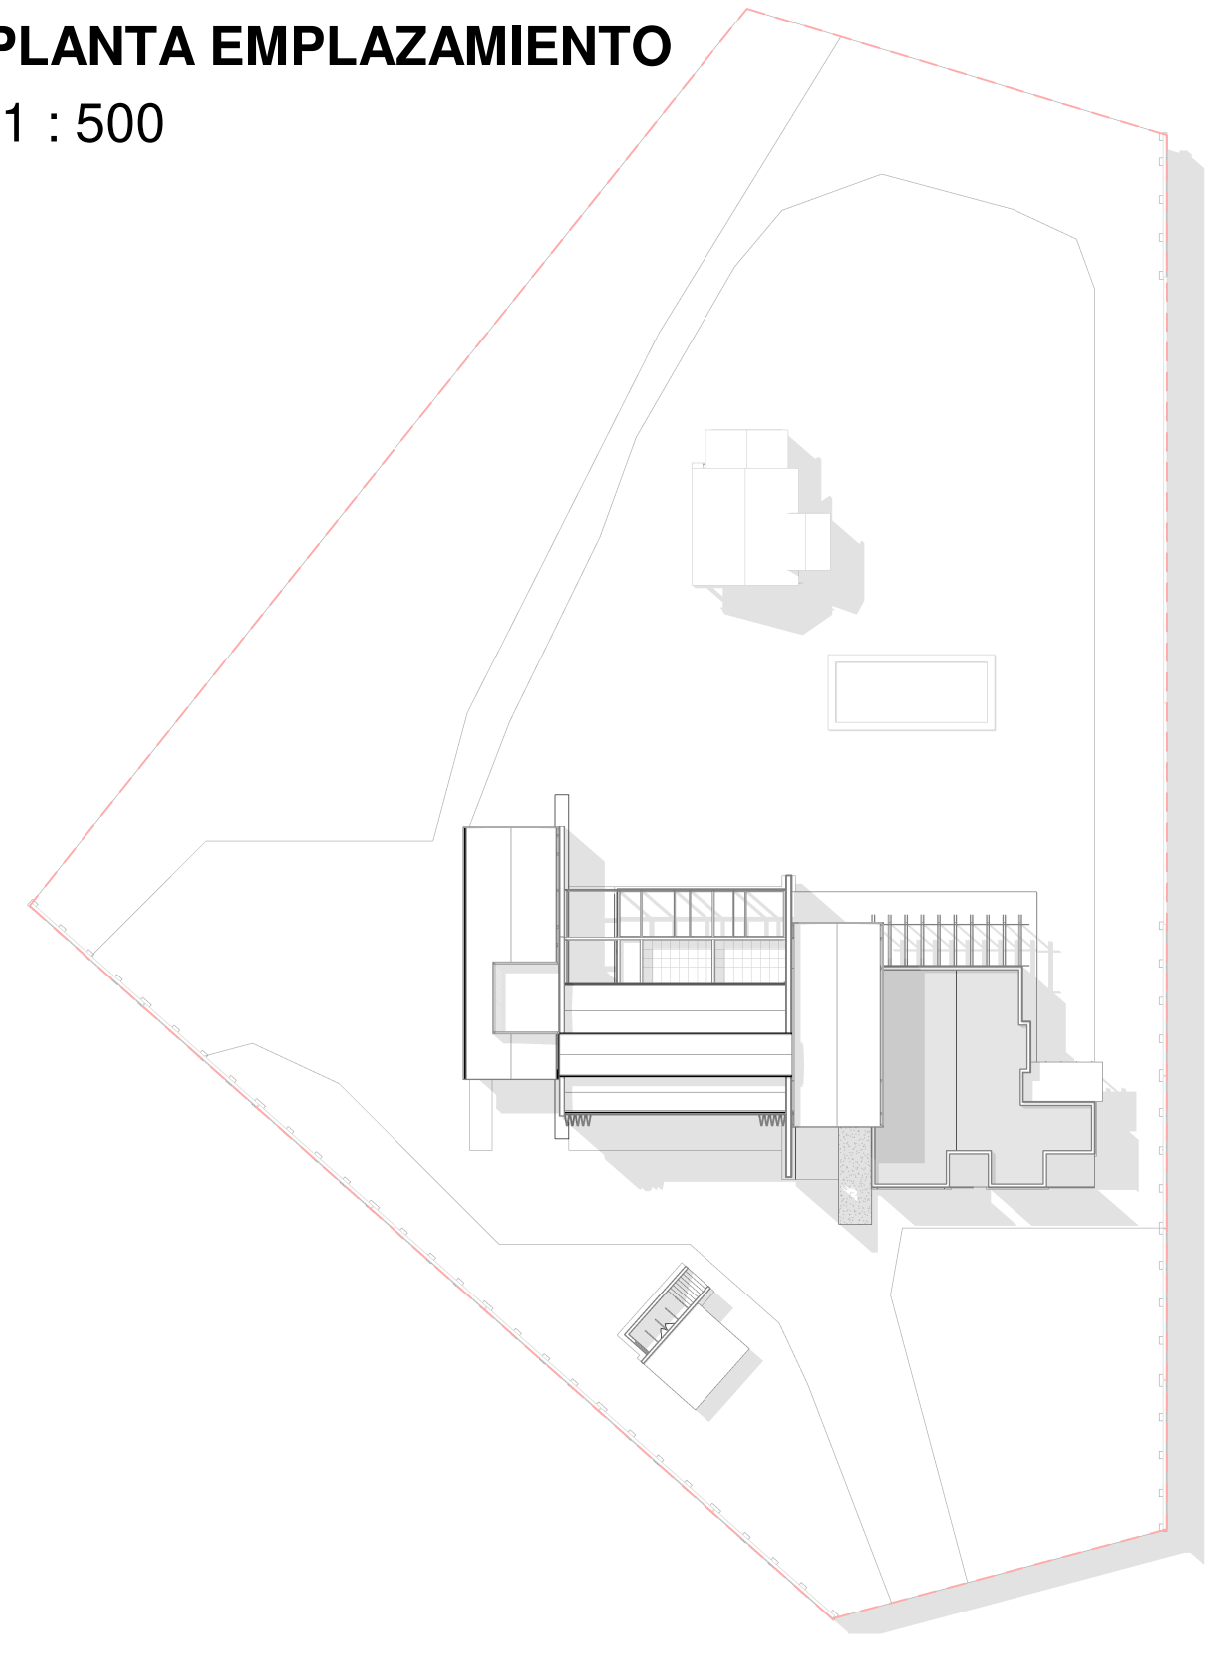


Planta 1 piso Existente
1 : 100

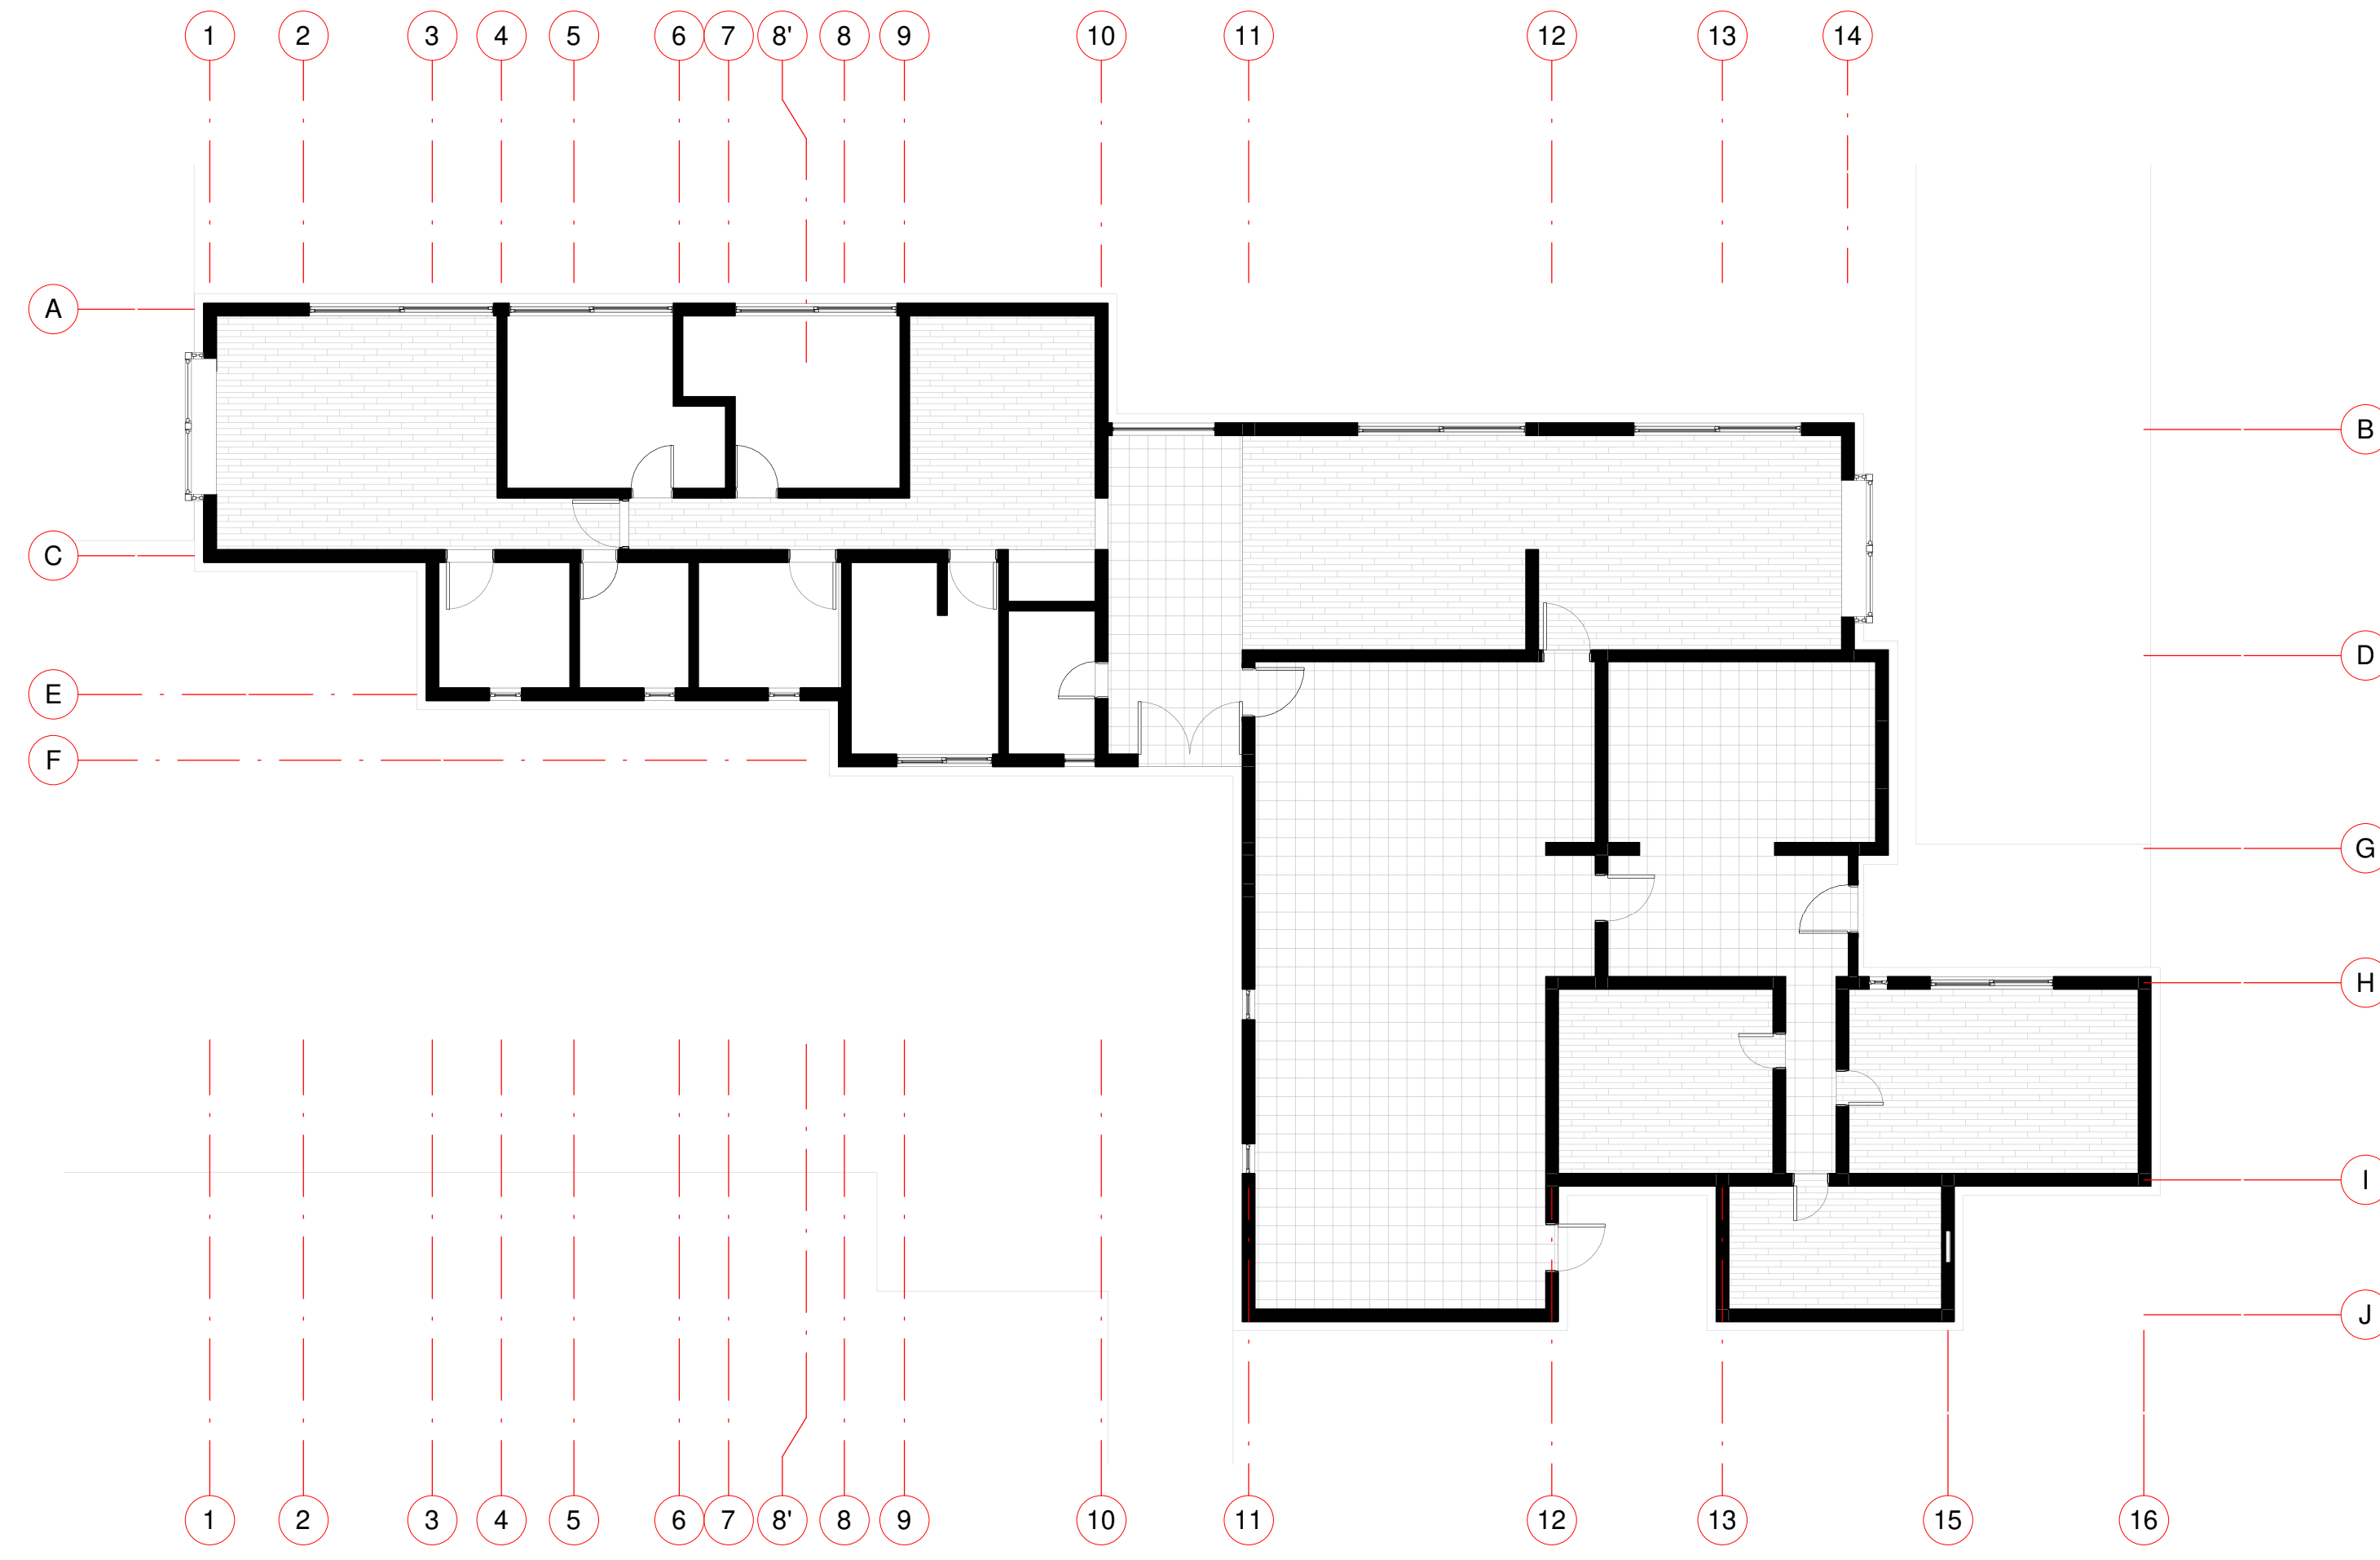


Planta 1 piso
1 : 100

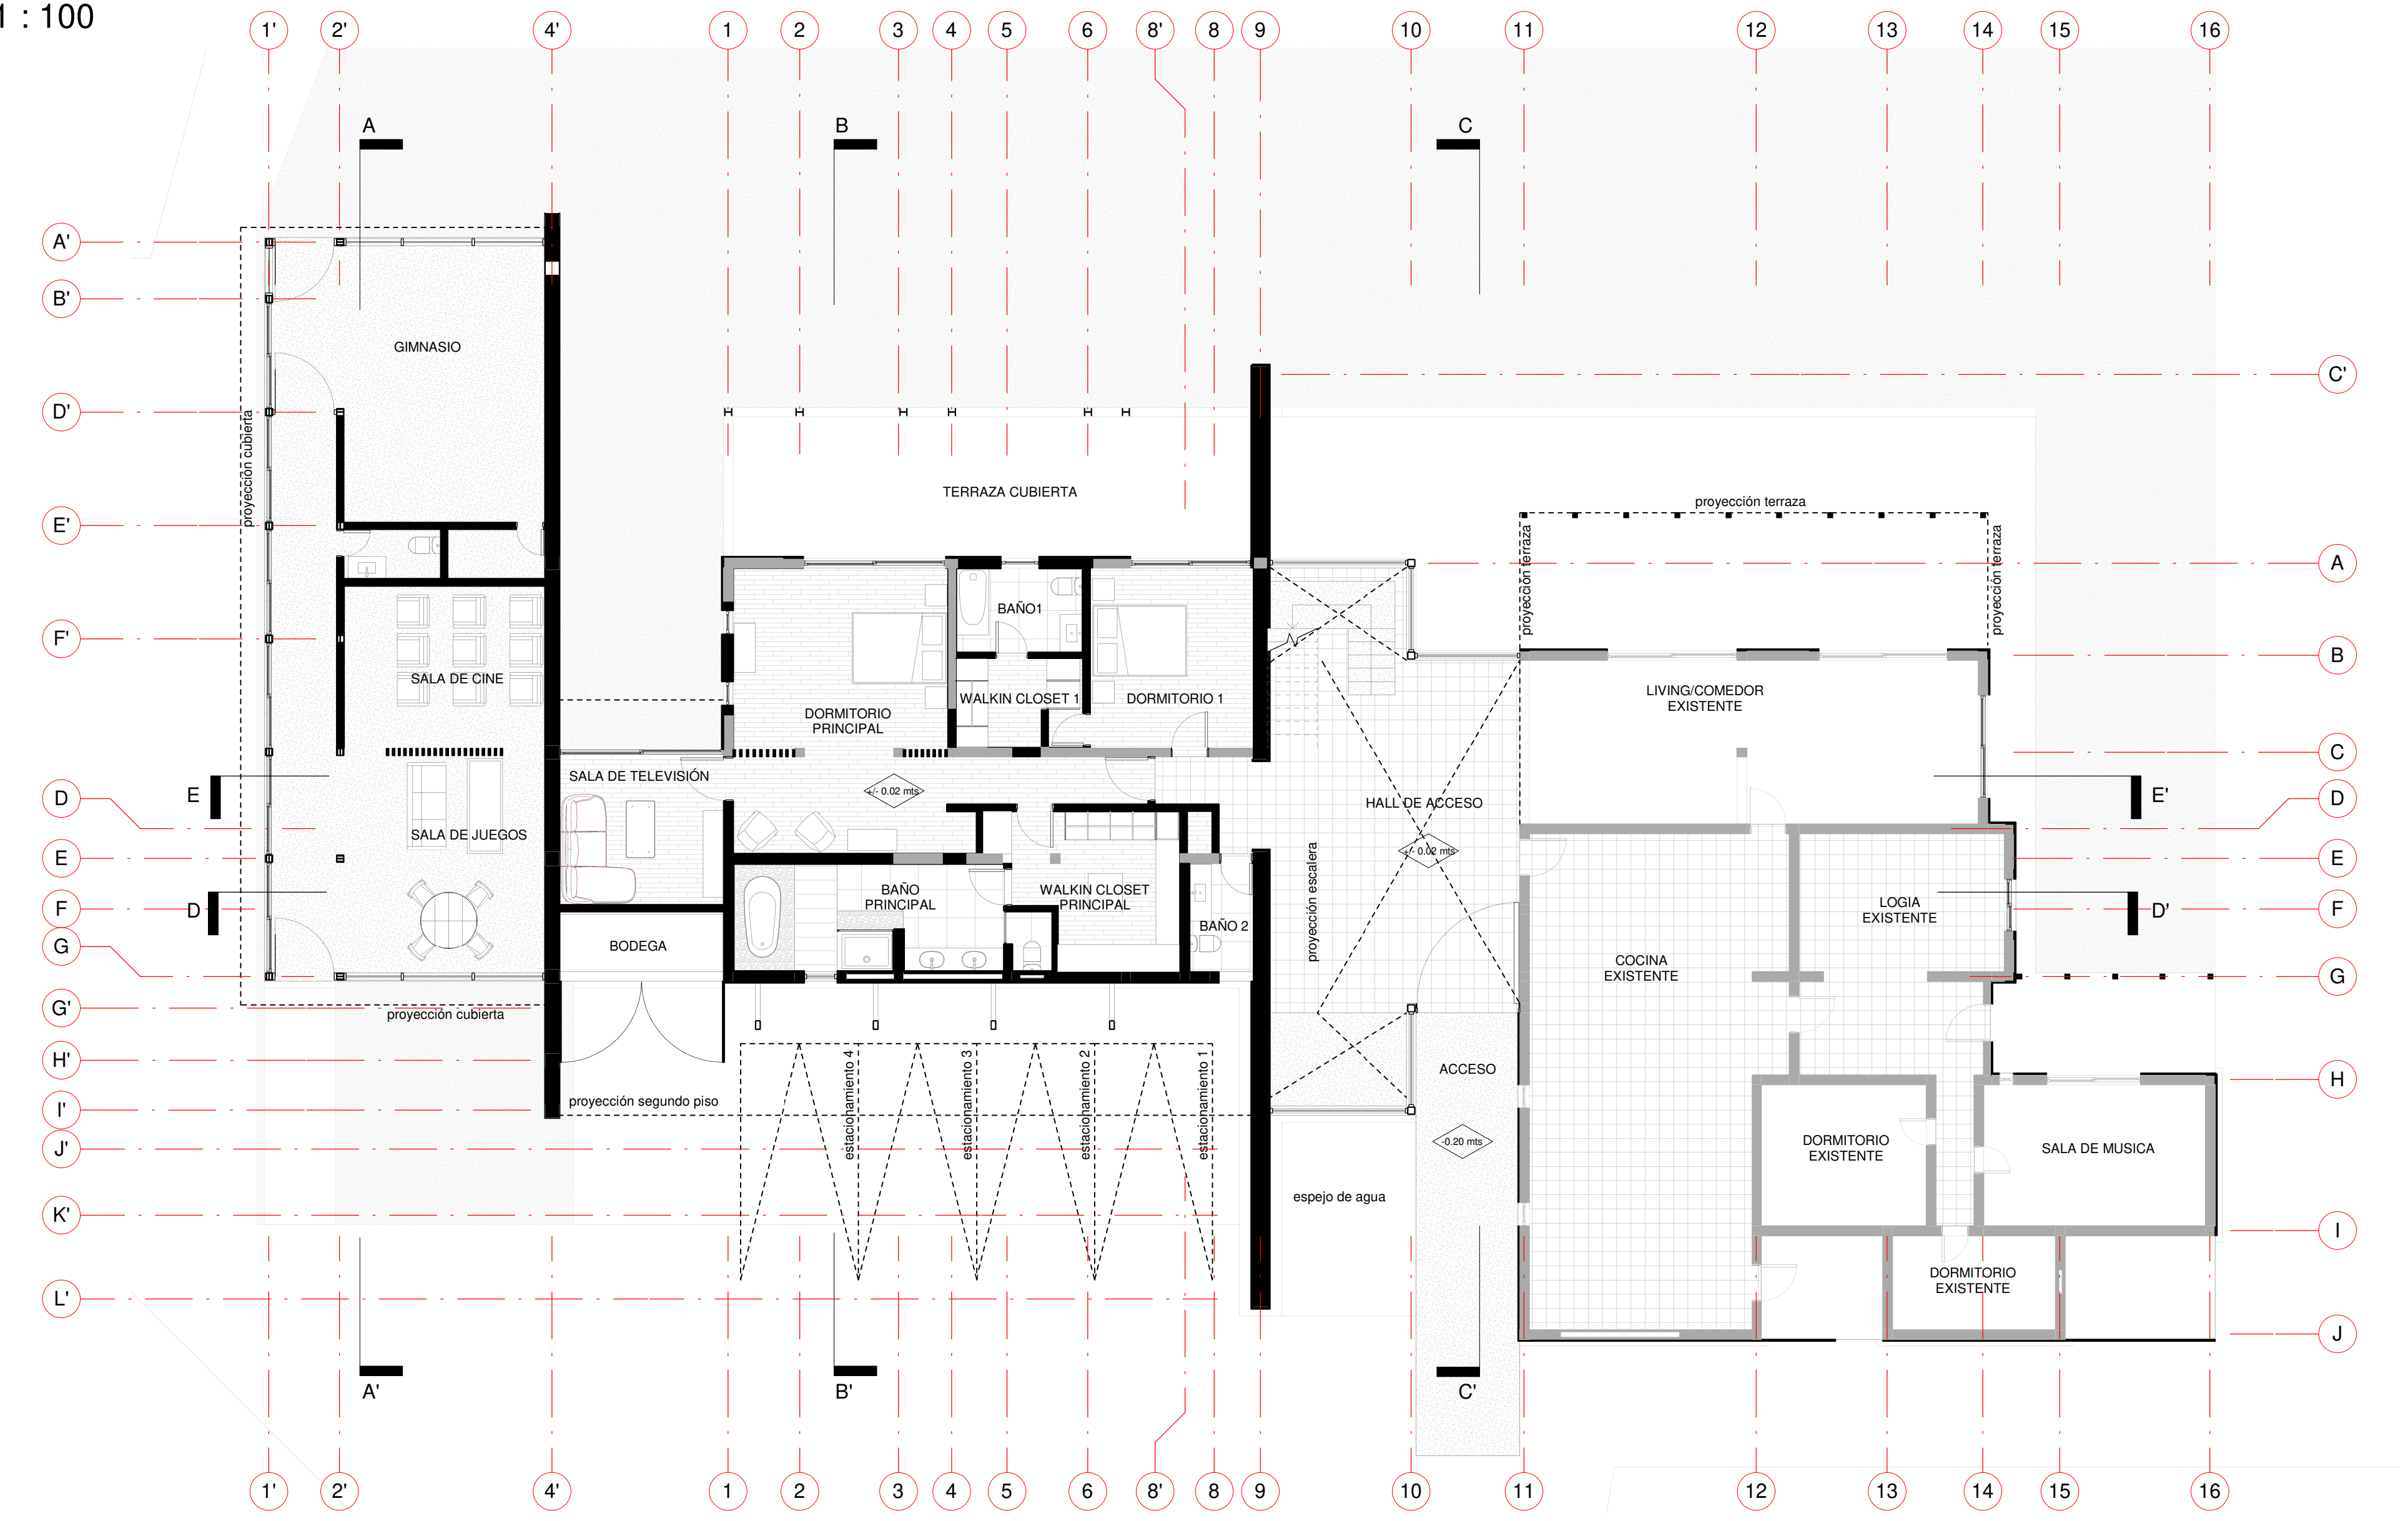

Planta 2 piso
1 : 100

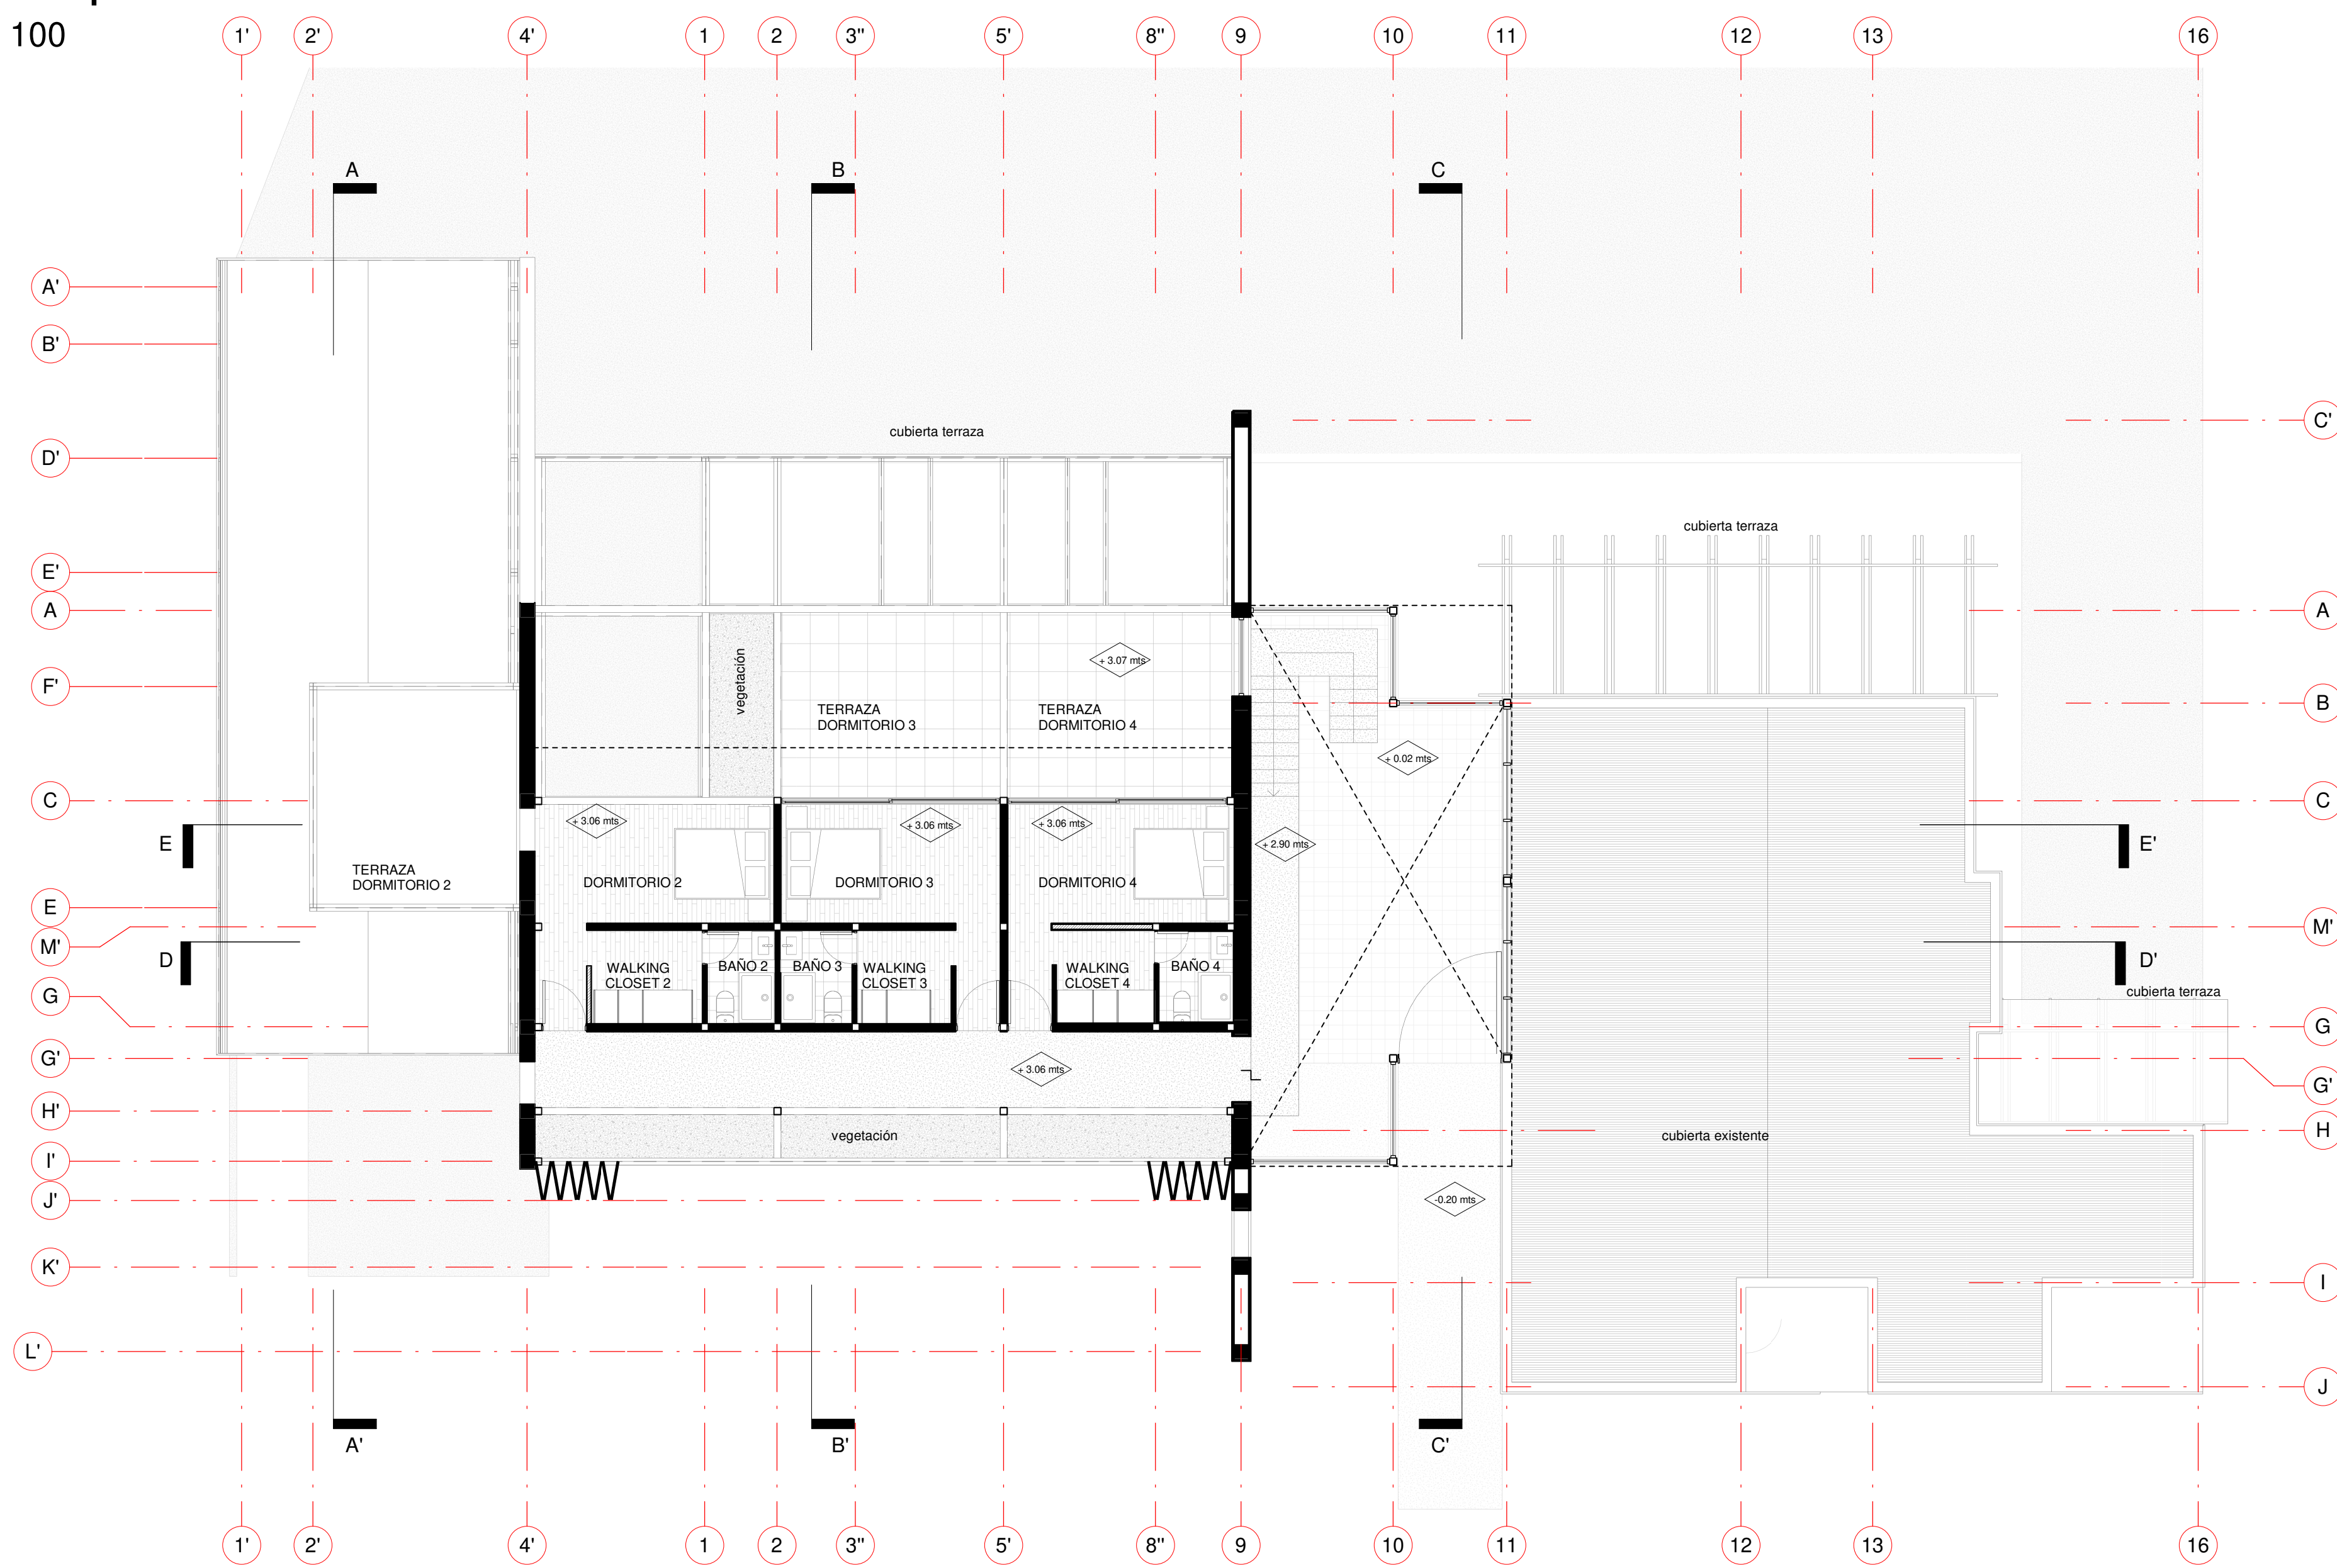

Planta de Cubiertas
1 : 100

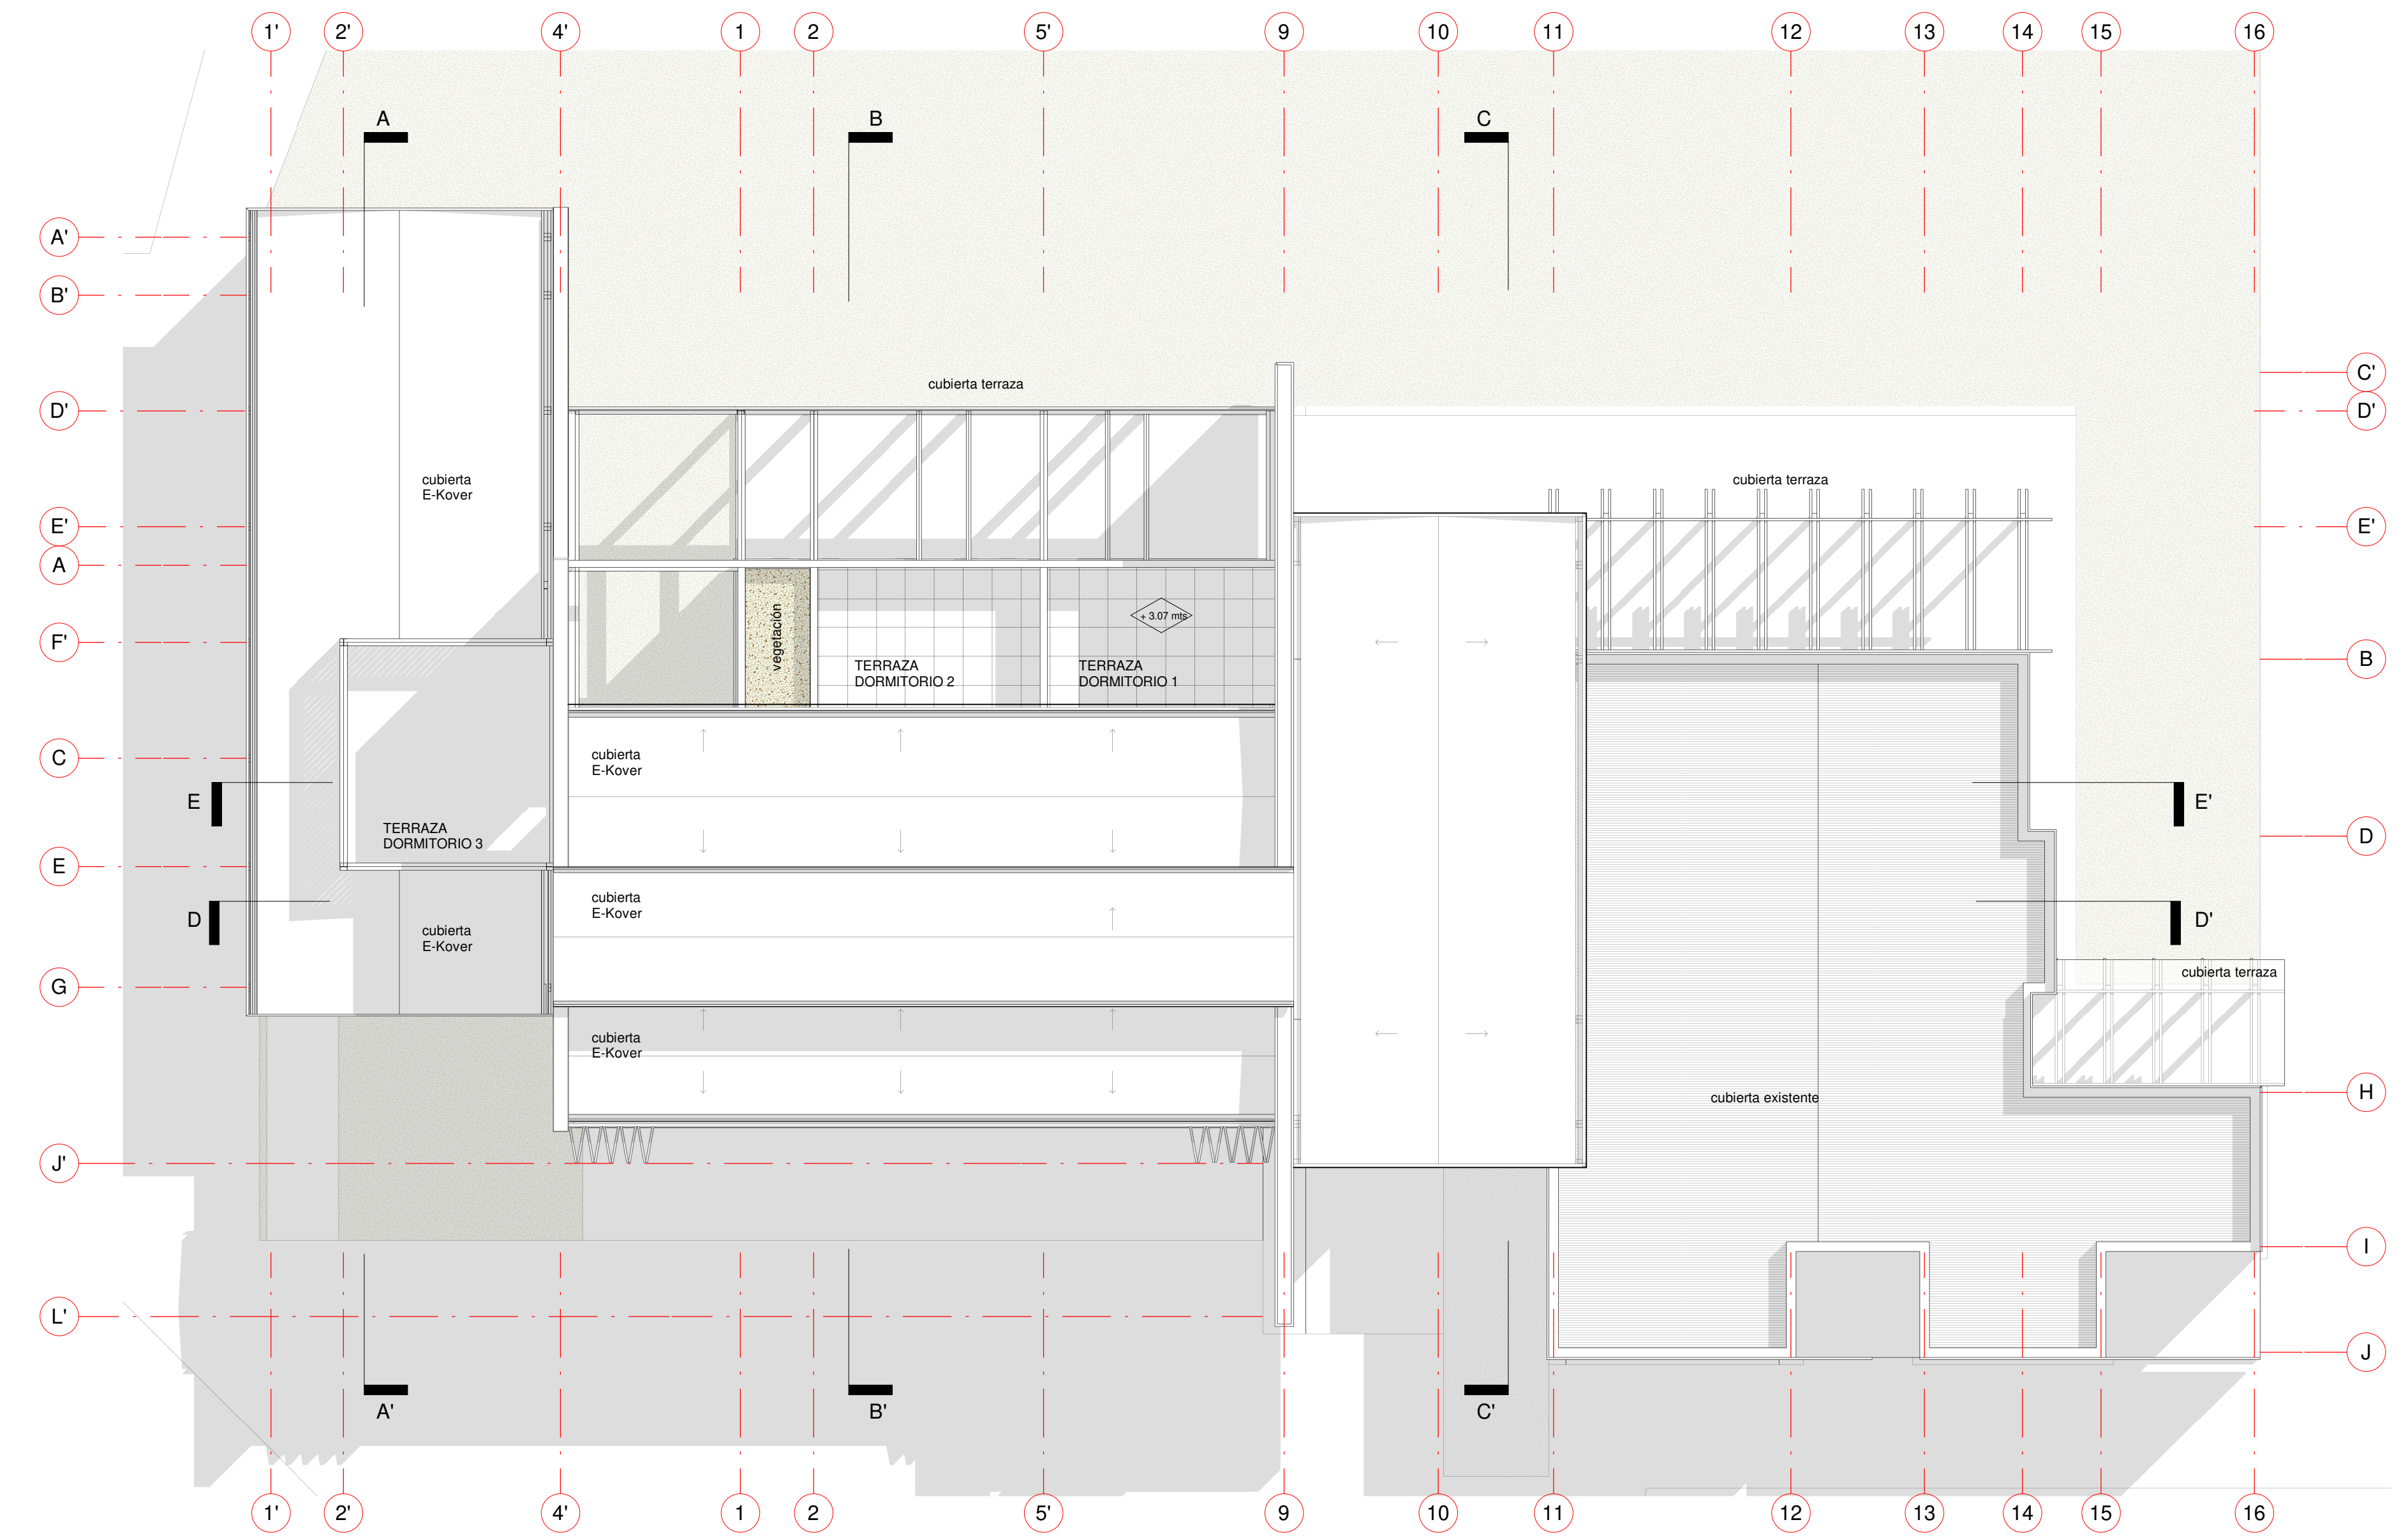

Proyecto: AMPLIACIÓN CASA NURY

Dirección: LAS CAMPIÑAS NORTE 167, COLINA

Mandante: Nury Baez Firma:

Arquitecto: Diego Ross Jaime Tapia Firma:


Constructor: Firma:

Revisor: Firma:

Notas:

Fecha: 06-12-2022 Esc: As indicated

Contenido: PLANTAS DE NIVEL, PLANTAS DE SUPERFICIE

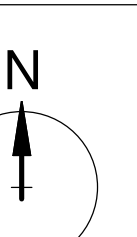

L ANT 01 Rev: 1